

DATUM

12-2025

INHOUD

stedenbouwkundige aanvraag

LEGENDE

1/100



BOUWPLAATS


Beekstraat 36 te Mariakerke

BOUWHEER

GES invest projects  
Kaarderslaan 11b  
9160 Lokeren

ARCHITECT

BACK architectenbureau bv  
DOK Noord 4E / 201 - 9000 Gent  
BTW BE 0642 547 202  
0472 21 56 26 - ib@back-ar.be

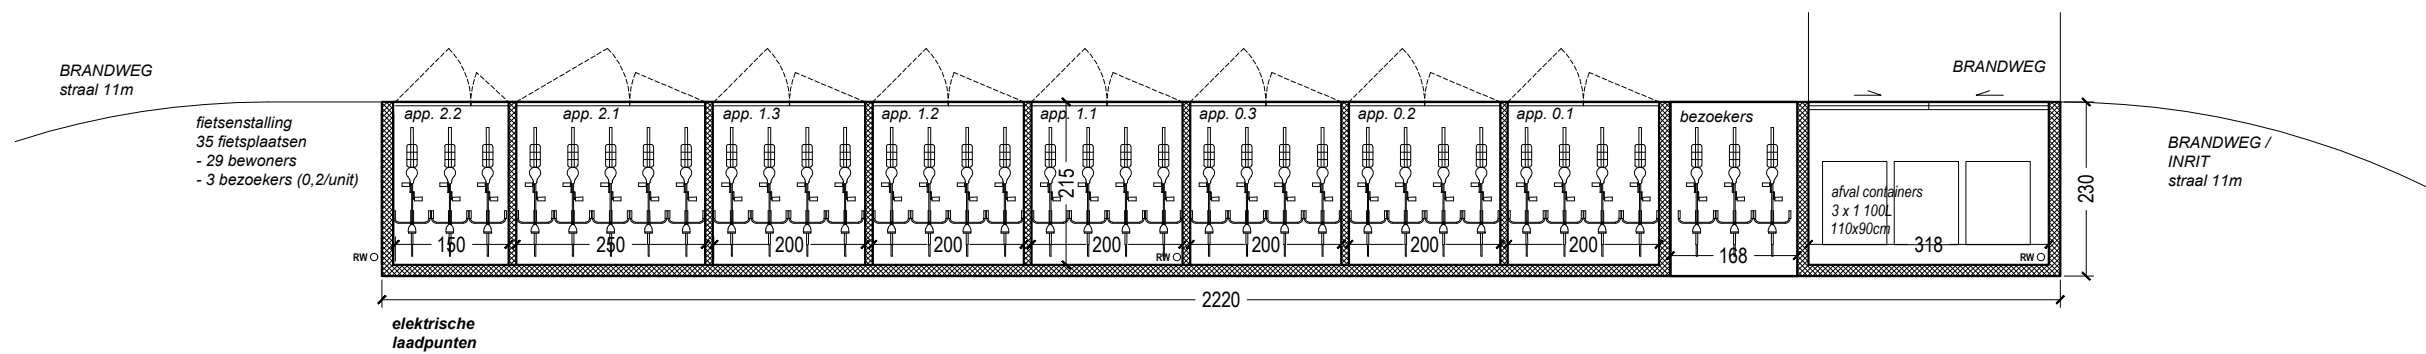

**GRONDPLAN  
FIETSENSTALLING**

NIEUWE TOESTAND  
SCHAAL 1/100