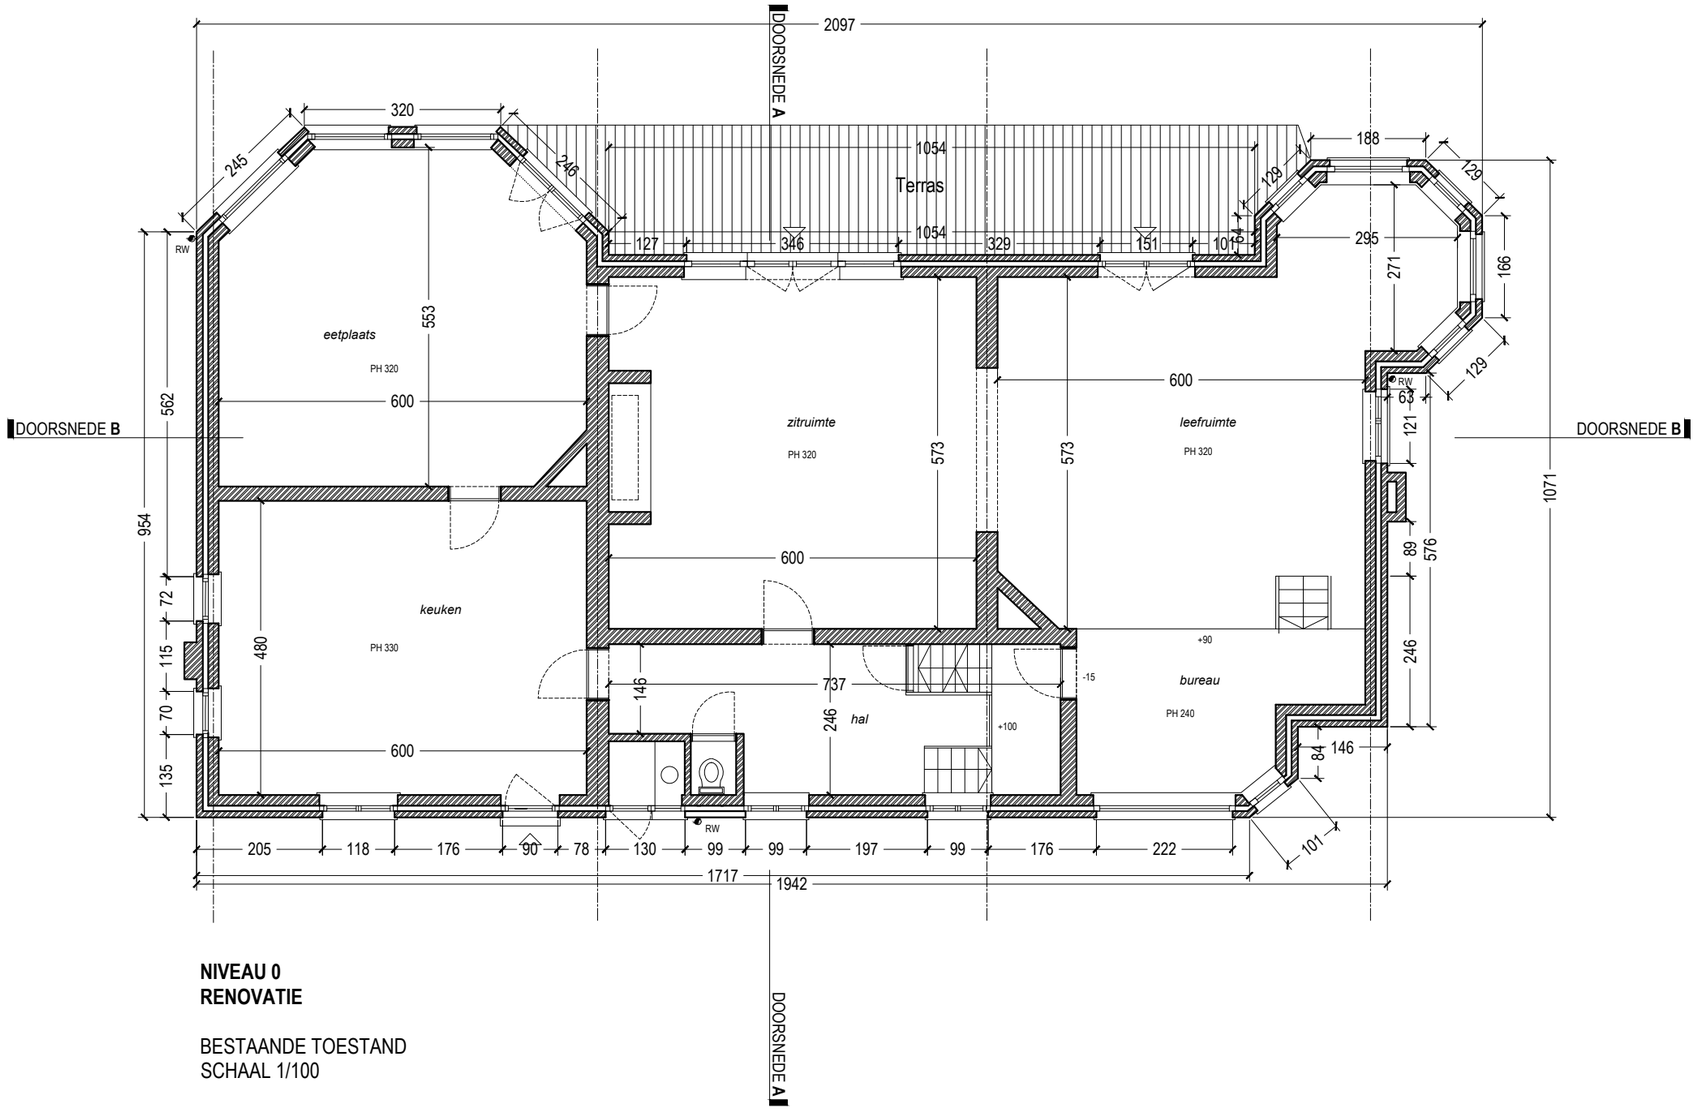

NIVEAU 0
RENOVATIE

BESTAANDE TOESTAND
SCHAAL 1/100

STEDENBOUWKUNDIGE AANVRAAG

DATUM
12-2025

INHOUD
stedenbouwkundige aanvraag

LEGENDE
1/100

BOUWPLAATS
Beekstraat 36 te Mariakerke

BOUWHEER
GES invest projects
Kaarderslaan 11b
9160 Lokeren

ARCHITECT
BACK architectenbureau bv
DOK Noord 4E / 201 - 9000 Gent
BTW BE 0642 547 202
0472 21 56 26 - ib@back-ar.be