

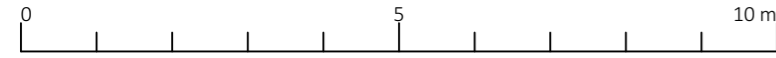
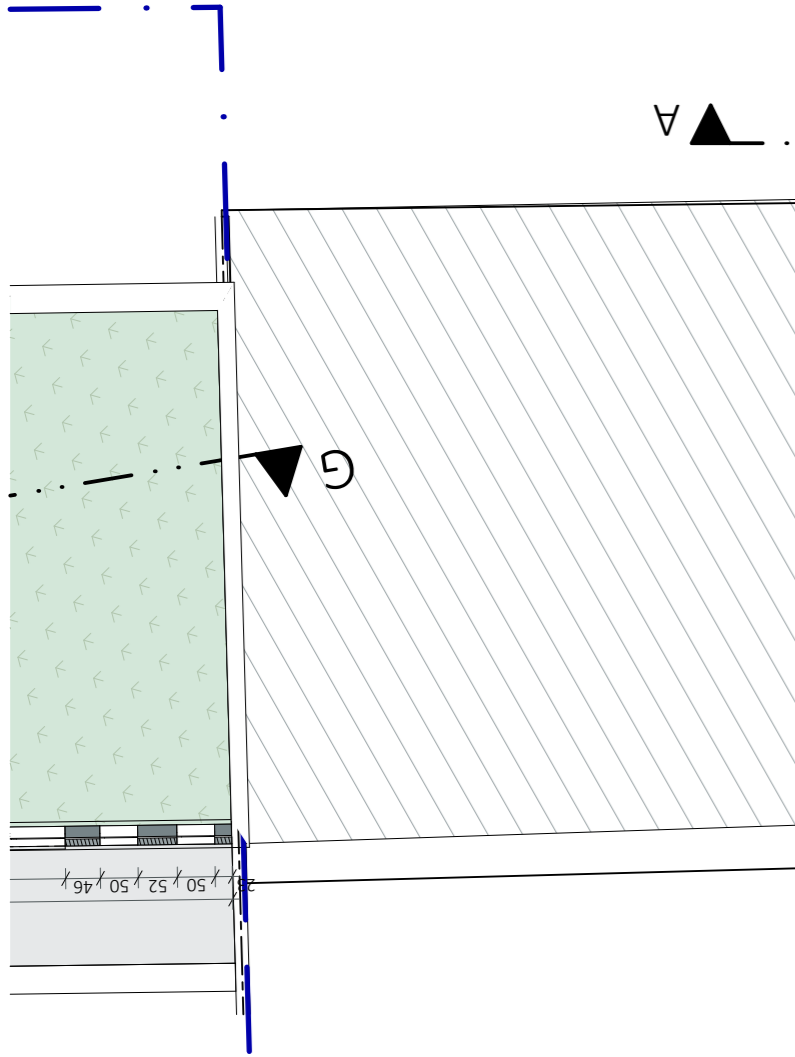


**ZIE BIJZONDERE  
VOORWAARDE(N)**

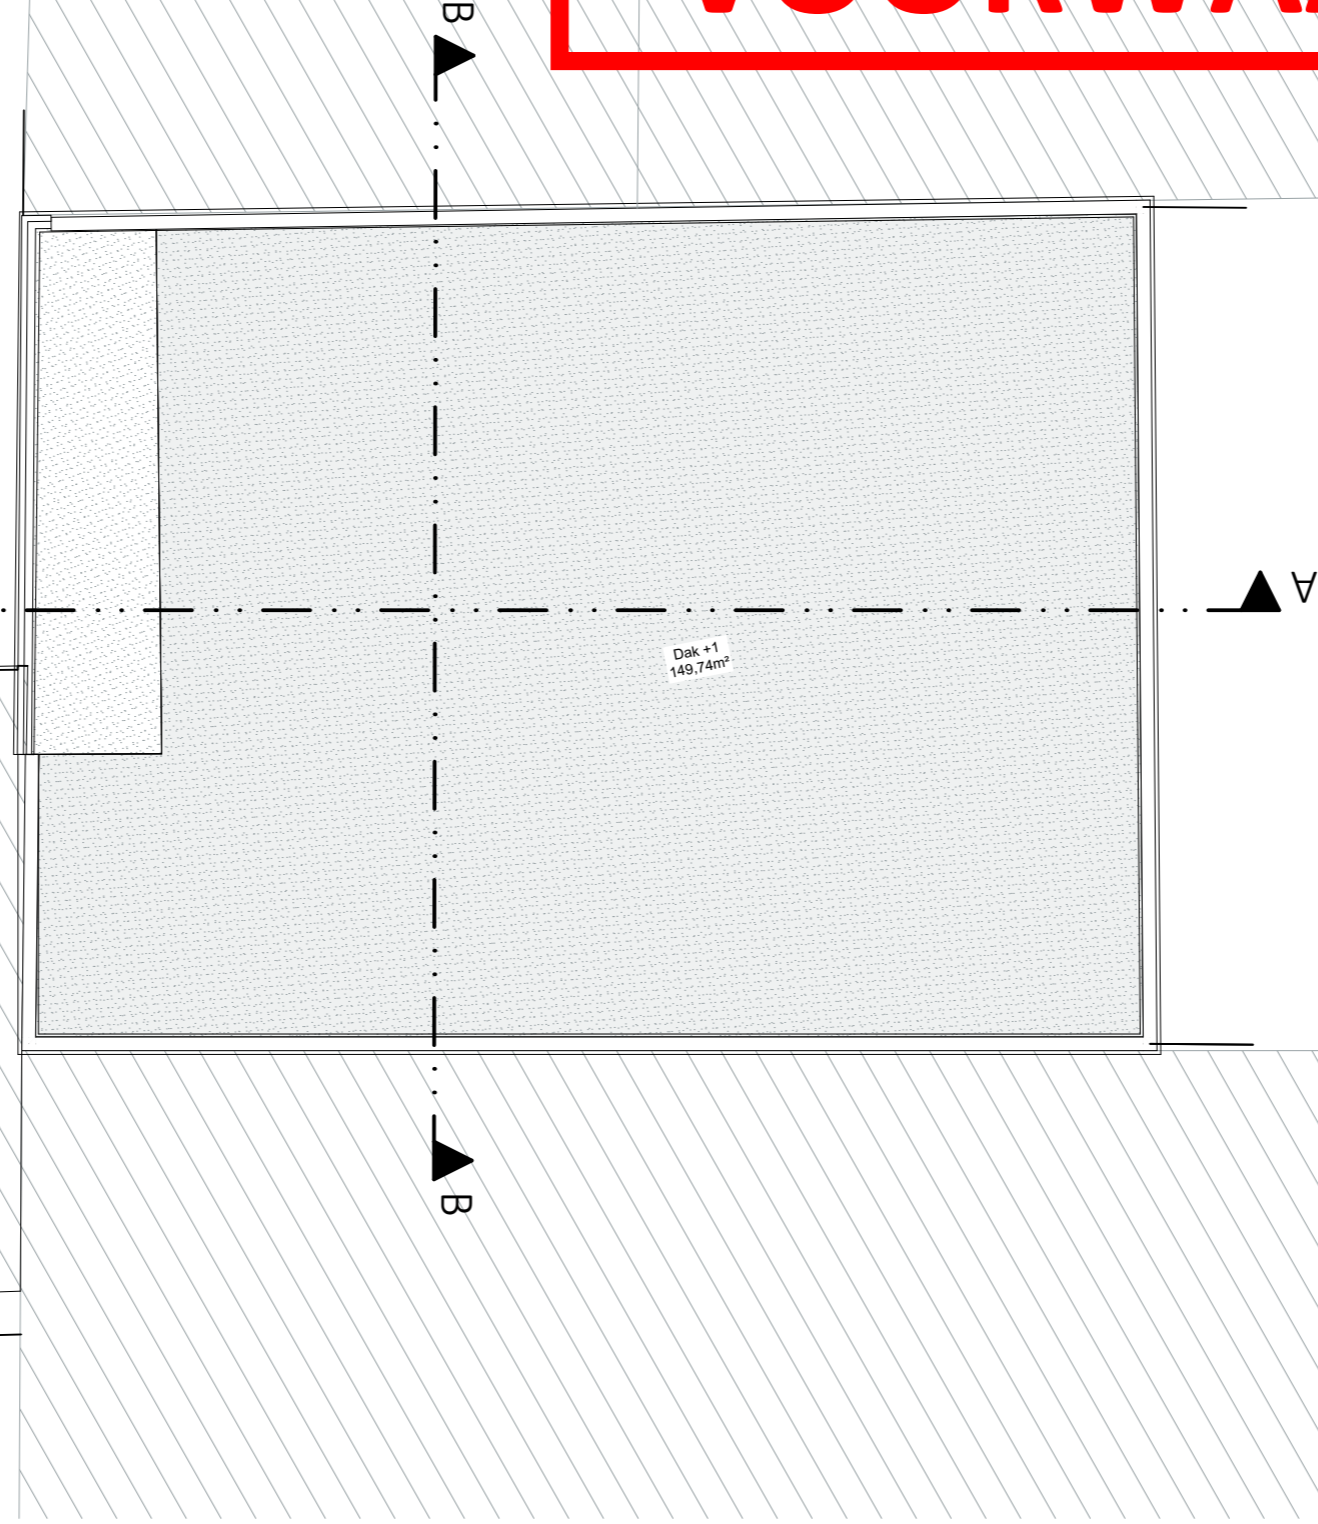

Schaal 1:100  
Lengtematen, breedtematen en hoogtepeilen zijn uitgedrukt in centimeter.

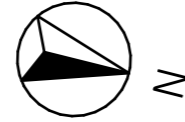

ACLVB kantoren – Gent  
Dak

**ARCH  
TECO**

3523-11 SBA A BA P N -1

DATUM 01/04/2026 SCHAAL 1:100

Onduidelijkheden, onverenigbaarheden, tegenstrijdigheden op en tussen de documenten opgesteld door de architect, de studiebureaus, de andere voorschrijft, de richtlijnen van de fabrikant en de regels der kunst; dienen opgemerkt en gemeld aan de architect, de studiebureaus en de opdrachtgever. Alle documenten, maten, passen en hoeveelheden dienen gecontroleerd vooraf en tijdens de werken.  
exportdate: 2/04/2026 | Printsize: A3 Liggend | File: 3523-11 ACLVB - Gent | Intern layout nr: 7/2/76

Alle wanden zijn E130 tenzij dit anders vermeld is. Dragende wanden, kolommen, balken en trapconstructies zijn R60.