



# ZIE BIJZONDERE VOORWAARDE(N)

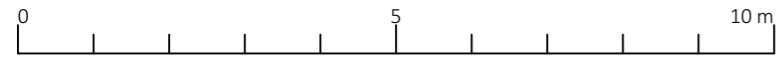

Schaal 1:100  
Lengtematen, breedtematen en hoogtepeilen zijn uitgedrukt in centimeter.

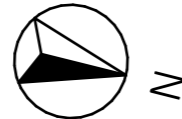

ACLVB kantoren – Gent  
Gelijkvloers



3523-11 SBA A BA P N -1

DATUM 01/04/2026 SCHAAL 1:100

Onduidelijkheden, onverenigbaarheden, tegenstrijdigheden op en tussen de documenten opgesteld door de architect, de studiebureaus, de andere voorschrijft, de richtlijnen van de fabrikant en de regels der kunst; dienen opgemerkt en gemeld aan de architect, de studiebureaus en de opdrachtgever. Alle documenten, maten, passen en hoeveelheden dienen gecontroleerd vooraf en tijdens de werken.

Alle wanden zijn E130 tenzij dit anders vermeld is. Dragende wanden, kolommen, balken en trapconstructies zijn R60.