TERREINPROFIEL 1:200

Bestaande Toestand

TERREIN BESTAAND EN BLIJVEND !

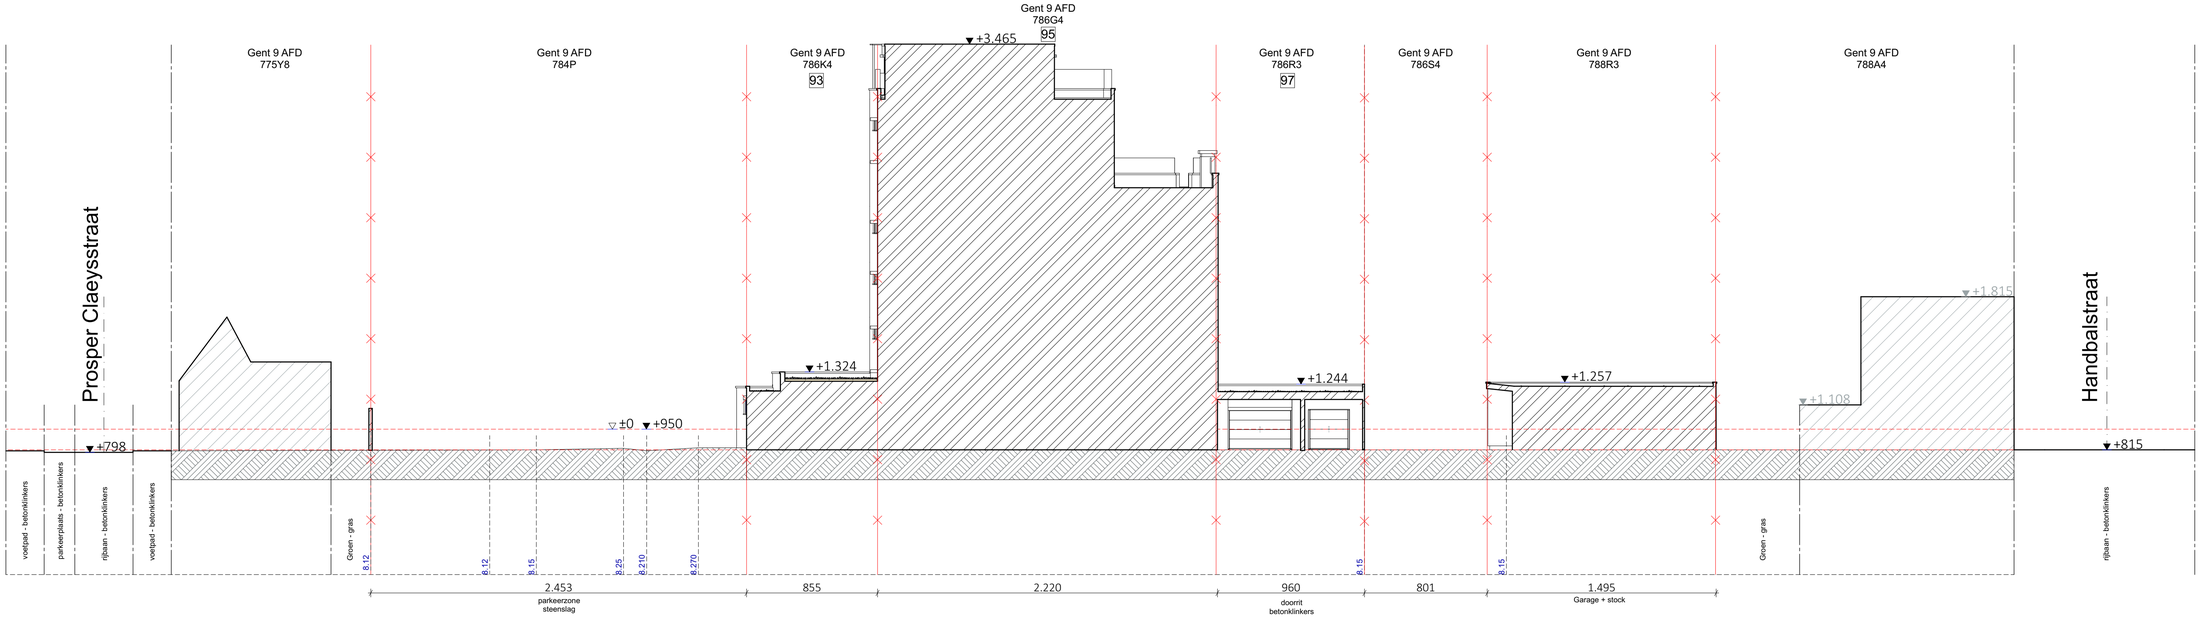

Alle wanden zijn E30 tenzij dit anders vermeld is. Dragende wanden, kolommen, balken en trapconstructies zijn R60.

DATUM 01/04/2026 SCHAAL 1:200

ACLVB kantoren – Gent
Terreinprofiel 2

3523-11 SBA A BA T B T2

Ondertekeningen, controleberekeningen, uitvoeringstekeningen, rapporten/plaatsbeschrijvingen op en buiten de documenten opgesteld door de architect, de ingenieur, de stedenbouwkundige, de landschapsarchitect, de bouwfysicus en de bodemkundige blijven eigendom van de architect, dienen uitgevoerd en uitgerekend aan de architect, de studiebureaus en de aannemers, de andere ontwerpers, de bouwheer en de bouwkundigen mag niet worden gebruikt zonder de toestemming van de architect.

0 10 20 m

Schaal 1:200
Lengtematen, breedtematen en hoogtepeilen zijn uitgedrukt in meter.

ARCH TECO