


**ZIE BIJZONDERE
VOORWAARDE(N)**

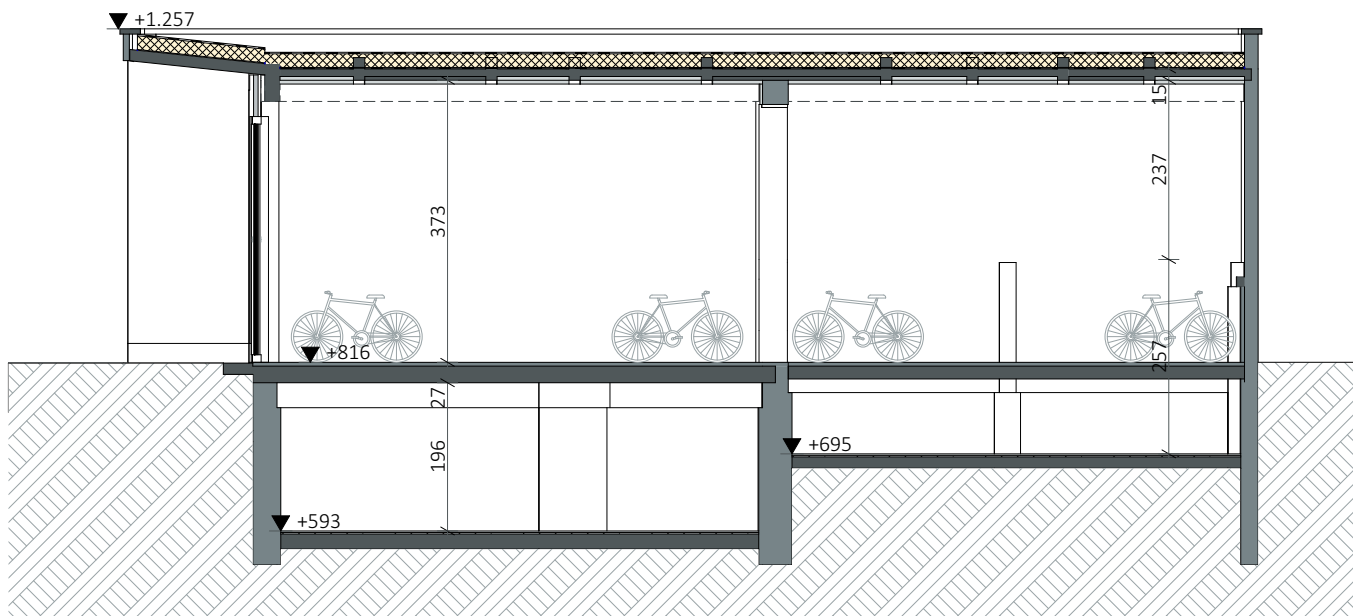

Schaal 1:100
Lengtematen, breedtematen en hoogtepeilen zijn uitgedrukt in centimeter.

ACLVB kantoren – Gent
Doorsnede AA



3523-11 SBA A B A S N A

Onvolledigheden, onverenigbaarheden, tegenstrijdigheden op en tussen de documenten opgesteld door de architect, de studiebureau, de andere voorschrijvers, de richtlijnen van de fabrikant en de regels der kunst; dienen opgemerkt en gemeld aan de architect, de studiebureau en de opdrachtgever. Alle documenten meten, passen en hoefvelheden dienen gecontroleerd vooraf en tijdens de werken.

DATUM 01/04/2026 SCHAAL 1:100

exportnaam: 2/04/2026 | printnaam: AA-Liggingen | file: 3523-11 ACLVB- Gent | intern layout nr: 79/276