
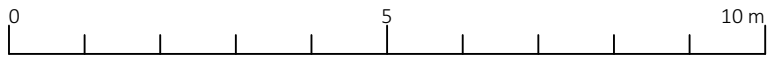


**ZIE BIJZONDERE
VOORWAARDE(N)**

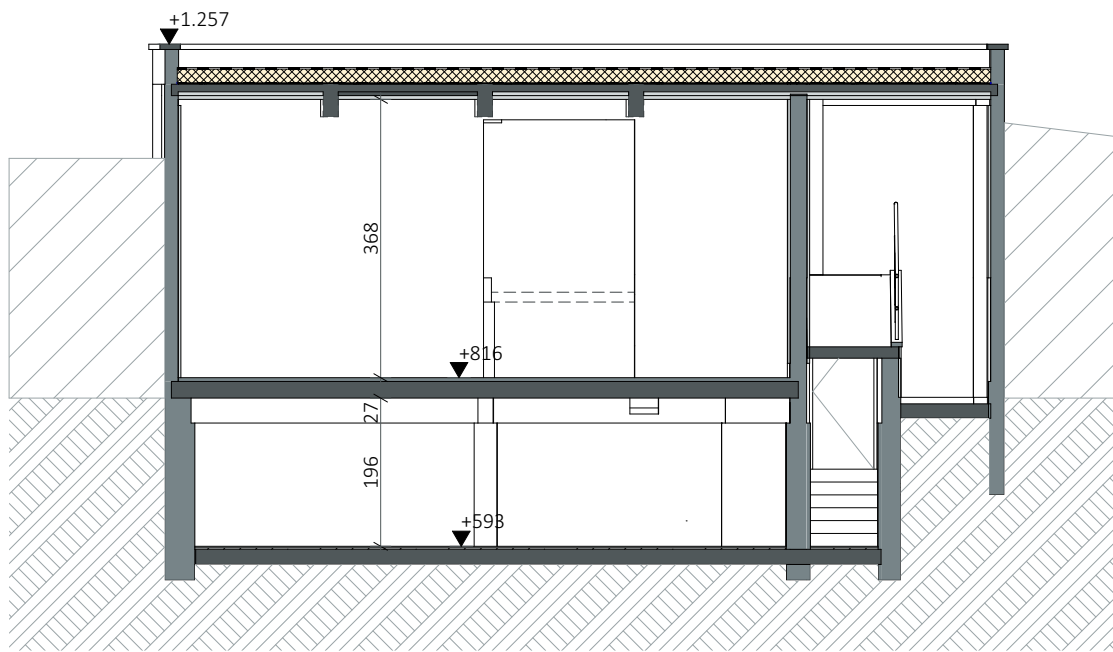

Schaal 1:100
Lengtematen, breedtematen en hoogtepeilen zijn uitgedrukt in centimeter.

ACLVB kantoren – Gent
Doorsnede BB

3523-11 SBA A BA S N B
 Datum 01/04/2026
 Schaal 1:100
 Onvolledigheden, onverenigbaarheden, tegenstrijdigheden op en tussen de documenten opgesteld door de architect, de studiebureau, de andere voorschrijvers, de richtlijnen van de fabrikant en de regels der kunst dienen opgemerkt en gemeld aan de opdrachtgever. Alle documenten, tekeningen, plannen en hoeveelheden dienen gecontroleerd vooraf en tijdens de werken.
 exportdate: 2/04/2026 | printsize: A4-Liggend | file: 3523-11 ACLVB-Gent | intern layout nr: 80/276

