ZIE BIJZONDERE VOORWAARDE(N)

TERREINPROFIEL 1:200

Nieuwe Toestand

TERREIN BESTAAND EN BLIJVEND !

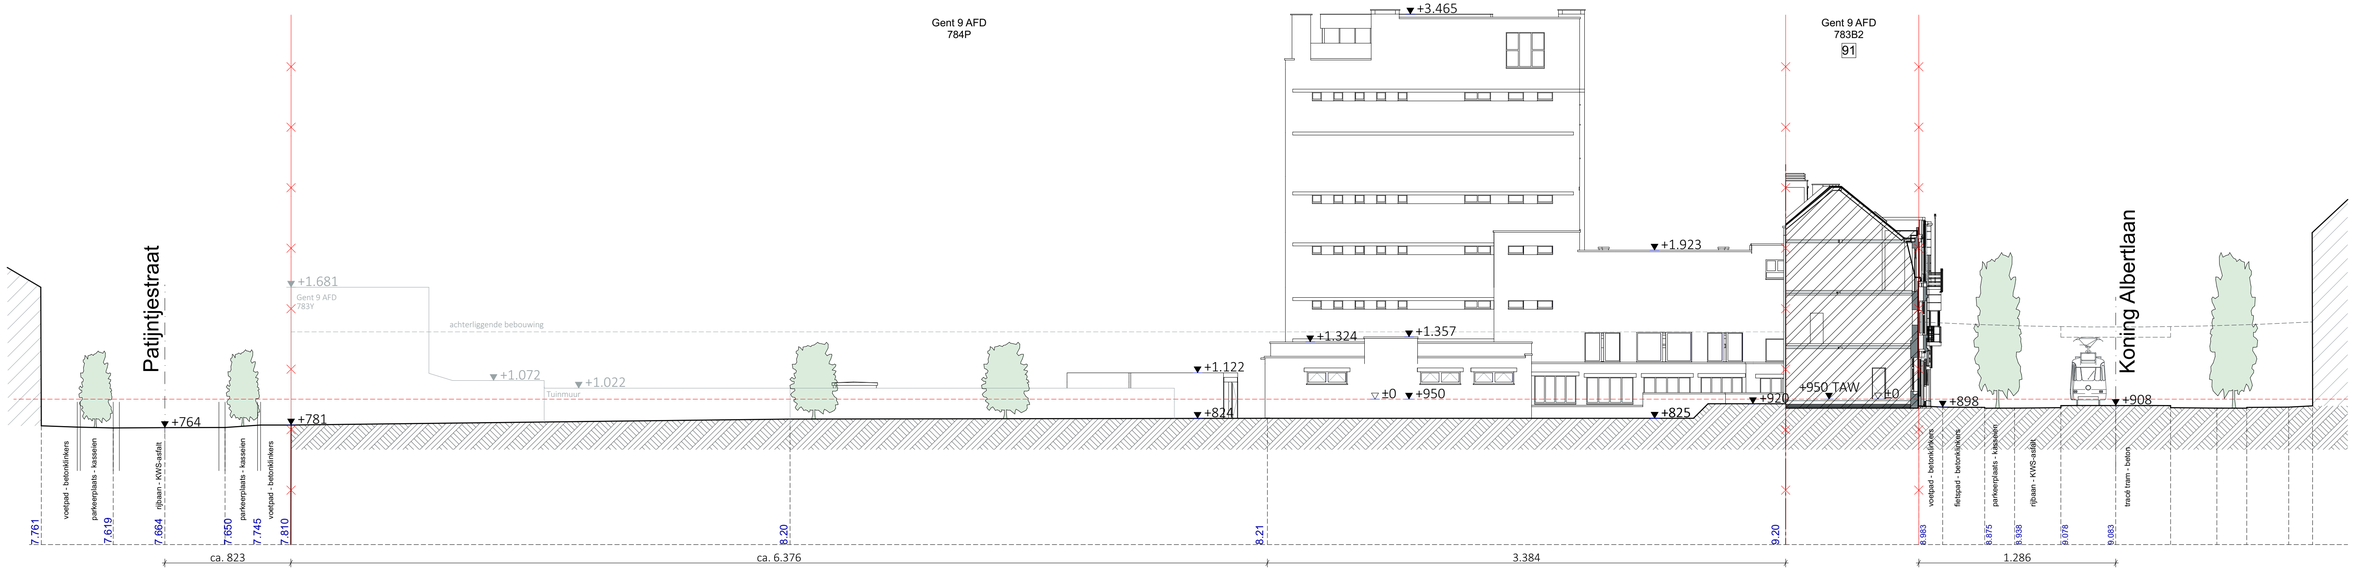

Alle wanden zijn E30 tenzij dit anders vermeld is. Dragende wanden, kolommen, balken en trapconstructies zijn R60.

DATUM 01/04/2026 SCHAAL 1:200

ACLVB kantoren – Gent
Terreinprofiel 1

3523-11 SBA A BA T N T1

Ordonnantiebeleid, vergunningsplichten, stedenbouwkundig, milieuvergunningsplichtig, rapporteringsplichten zijn op basis van de documenten opgesteld door de architect, de ingenieurs, de andere ontwerpers, de aannemer-specialisten en de fabrikanten in de loopbaan van de werken, alsmede opgemerkt en gegrondd door de architect, de bouwheer en de opdrachtgever. Als bouwheerlasten, stukken, passen en hoeveelheden dienen de aanbestedingsdocumenten van de bouwheer te worden gebruikt.

© ARCHTECO

0 10 20 m

Schaal 1:200

Lengtematen, breedtematen en hoogtepeilen zijn uitgedrukt in meter.

ARCH TECO