
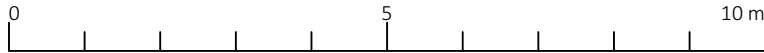


# ZIE BIJZONDERE VOORWAARDE(N)

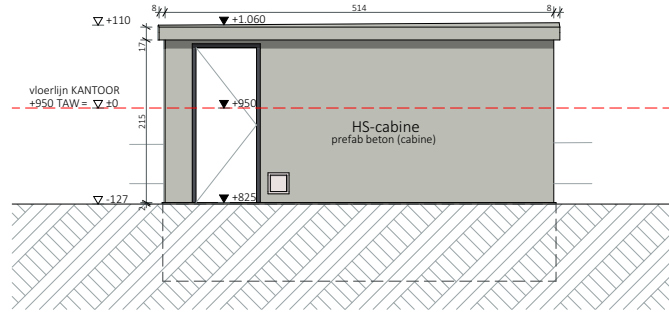

Schaal 1:100  
Lengtematen, breedtematen en hoogtepeilen zijn uitgedrukt in centimeter.

ACLVB kantoren – Gent  
Gevel 8

ARCH  
TECO

3523-11 SBA A BA G N 8

Onvoldoende, onvolledigheden, onverenigbaarheden, tegenstrijdigheden op en tussen de documenten opgesteld door de architect, de studiebureau, de andere voorschrijver, de richtlijnen van de fabrikant en de regels der kunst; dienen opgemerkt en gemeld aan de architect, de studiebureau en de opdrachtgever. Alle documenten, maten, passen en hoeveelheden dienen gecontroleerd vooraf en tijdens de werken.

DATUM 01/04/2026 SCHAAL 1:100

exportdate: 2/04/2026 | Printsize: A4 | Pagina: 8 | Interim layout nr: 3523-11-01