
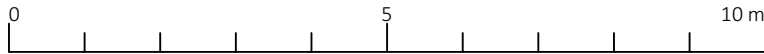


# ZIE BIJZONDERE VOORWAARDE(N)

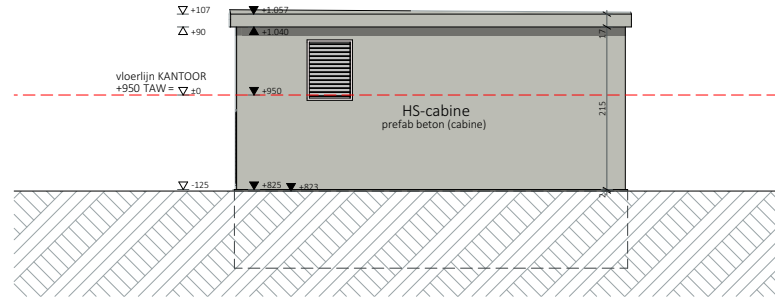

Schaal 1:100  
Lengtematen, breedtematen en hoogtepeilen zijn uitgedrukt in centimeter.

**ARCH**  
**TECO**

ACLVB kantoren – Gent  
Gevel 10

3523-11 SBA A BA G N 10

Onduidelijkheden, onvolledigheden, onverenigbaarheden, tegenstrijdigheden op en tussen de documenten opgesteld door de architect, de studiebureaus, de andere voorschrijvers, de richtlijnen van de fabrikant en de reses der kunst dienen opgemerkt en gemeld aan de architect, de studiebureaus en de opdrachtgever. Alle documenten, maten, passen en hoeveelheden dienen gecontroleerd vooraf en tijdens de werken.  
exportdate: 2/04/2026 | Printsize: A4 | Pagina: 1 | File: 3523-11 ACLVB-Gent | Intern layout nr: 357276

DATUM 01/04/2026 SCHAAL 1:100