
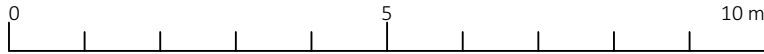


ZIE BIJZONDERE VOORWAARDE(N)

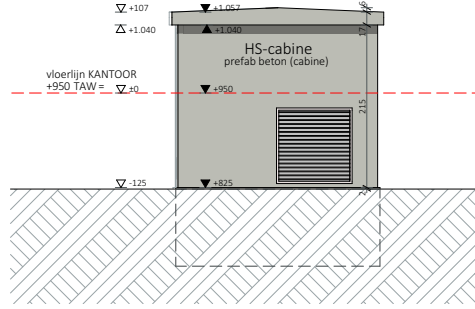

Schaal 1:100
Lengtematen, breedtematen en hoogtepeilen zijn uitgedrukt in centimeter.

ARCH
TECO

ACLVB kantoren – Gent
Gevel 11

3523-11 SBA A BA G N 11

Onduidelijkheden, onvolledigheden, onverenigbaarheden, tegenstrijdigheden op en tussen de documenten opgesteld door de architect, de studiebureaus, de andere voorschrijvers, de richtlijnen van de fabrikant en de resesls der kunst dienen opgemerkt en gemeld aan de architect, de studiebureaus en de opdrachtgever. Alle documenten, maten, passen en hoeveelheden dienen gecontroleerd vooraf en tijdens de werken.

exportdate: 2/04/2026 | Printsize: A4 | Pagina: 1 | File: 3523-11 ACLVB-Gent | Interim layout nr: 158/276

DATUM 01/04/2026 SCHAAL 1:100