
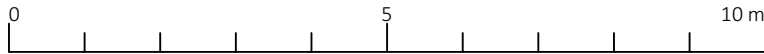


ZIE BIJZONDERE VOORWAARDE(N)

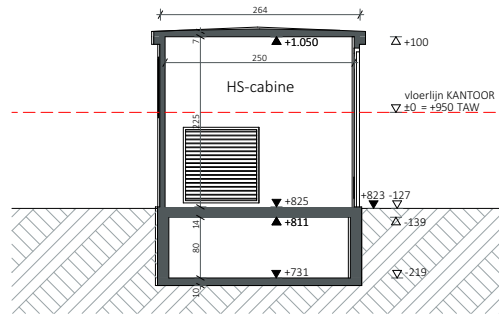

Schaal 1:100
Lengtematen, breedtematen en hoogtepeilen zijn uitgedrukt in centimeter.

ACLVB kantoren – Gent
Doorsnede JJ

ARCH
TECO

3523-11 SBA A BA S N JJ

Onjuistheden, onvolledigheden, onverenigbaarheden, tegenstrijdigheden op en tussen de documenten opgesteld door de architect, de studiebureau, de andere voorschrijver, de
richtlijnen van de fabrikant en de regels der kunst dienen opgemerkt en gemeld aan de architect, de studiebureau en de opdrachtgever. Alle documenten, maten, passen en hoeveelheden
dienen gecontroleerd vooraf en tijdens de werken.

DATUM 01/04/2026 SCHAAF 1:100

exportdate=2/04/2026 | Printsize: A4 | Pagina: 1 | File: 3523-11 ACLVB-Gent | Intern layout nr: 159/276