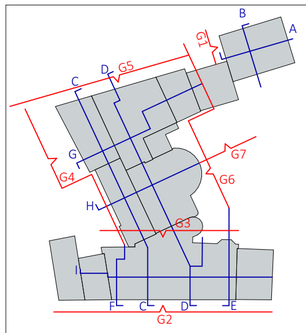

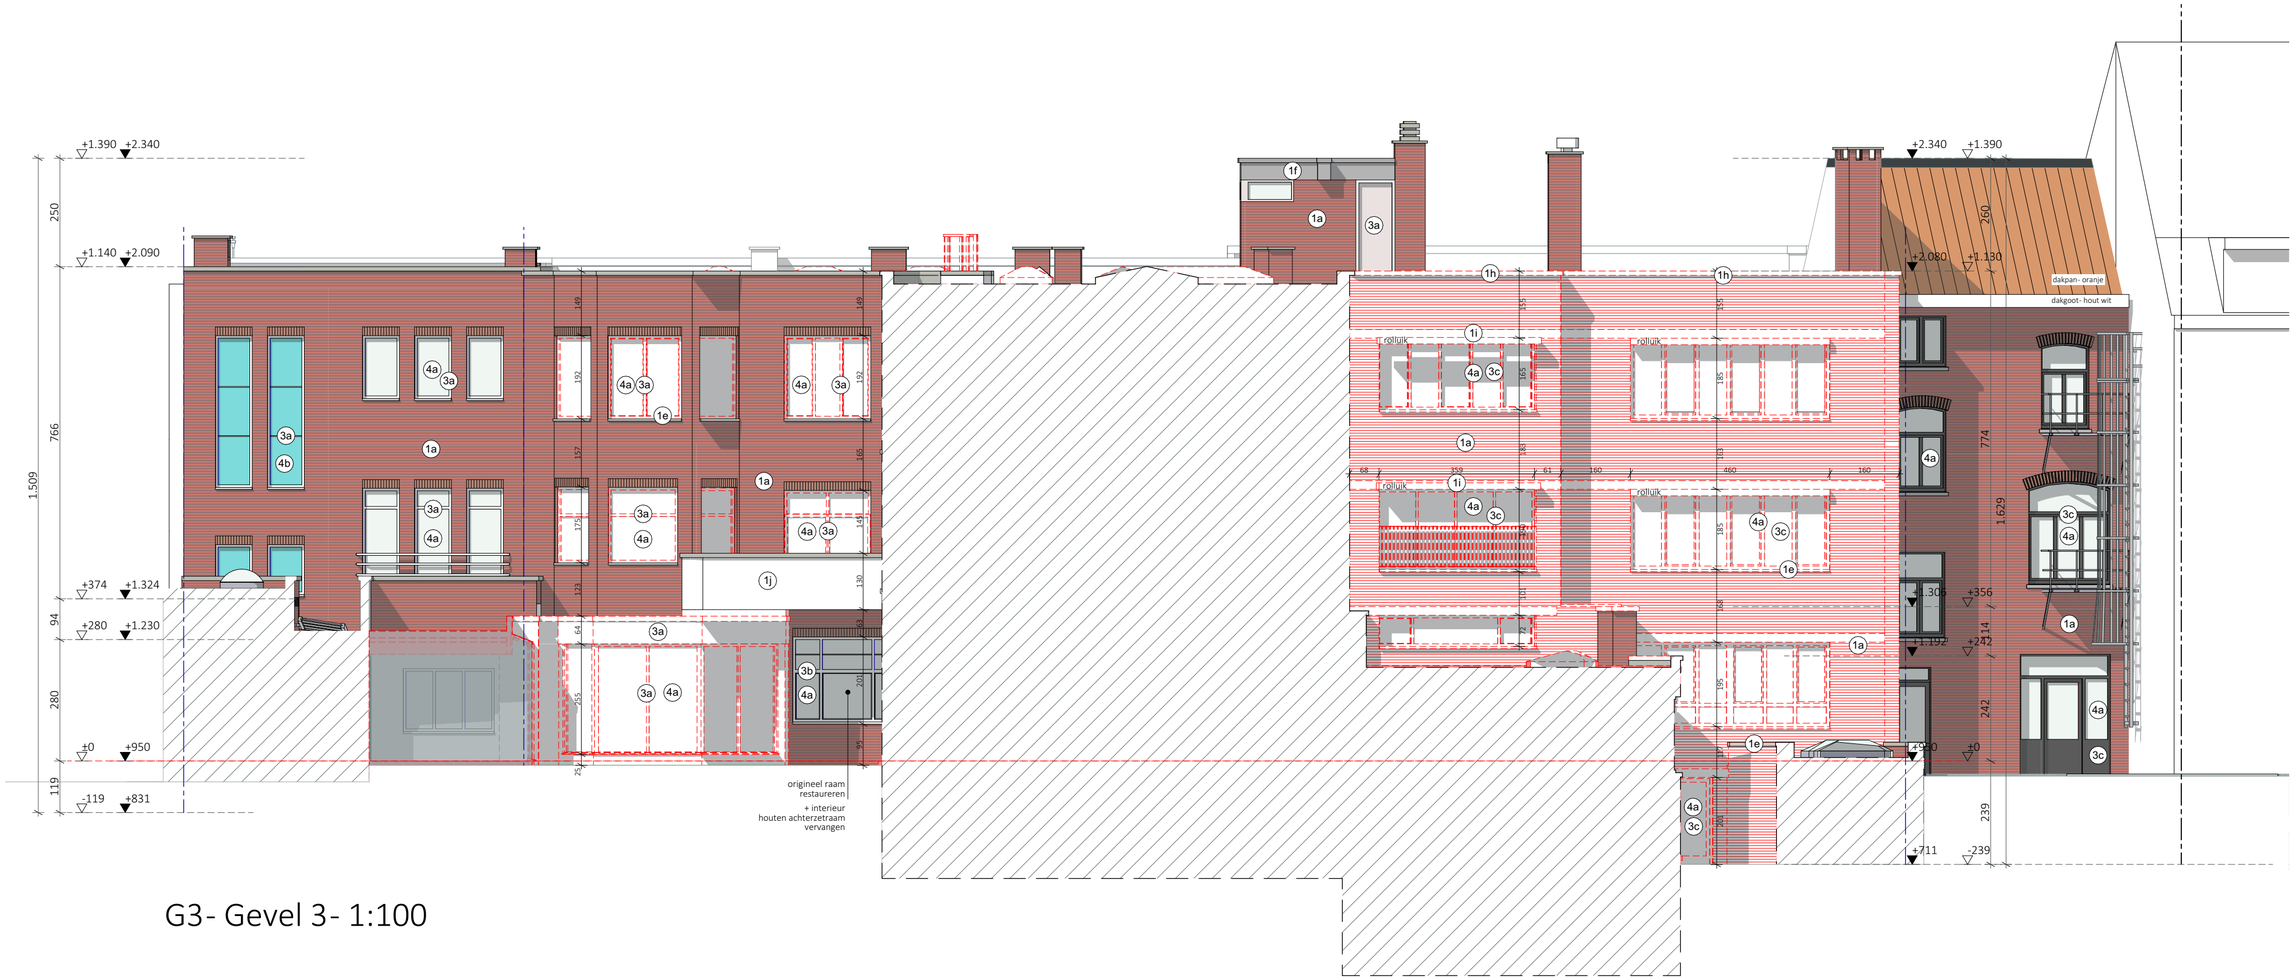

G3- Gevel 3- 1:100

Bestaande toestand

0 5 10 m

Schaal 1:100
Lengtematen, breedtematen en hoogtepeilen zijn uitgedrukt in centimeter.

Alle wanden zijn EI30 tenzij dit anders vermeld is. Dragende wanden, kolommen, balken en trapconstructies zijn R60.

DATUM 01/04/2026 SCHAAL 1:100

ACLVB kantoren – Gent
Gevel 3

3523-11 SBA A BA G B G3

Onduidelijkheden, onvolledigheden, onverenigbaarheden, tegenstrijdigheden op en tussen de documenten opgesteld door de architect, de studiebureaus, de andere voorschriften, de richtlijnen van de bevoegde overheden, de regels van de goede uitvoering, de van toepassing zijnde normen en de van toepassing zijnde technische voorschriften, dienen uitgemeld en gemeld aan de architect, de studiebureaus en de bevoegde overheden, passend binnen de termijnen van de dienen gecontroleerd voorzien en tijdens de werken.

ARCH TECO

Versie Kanaal A.32