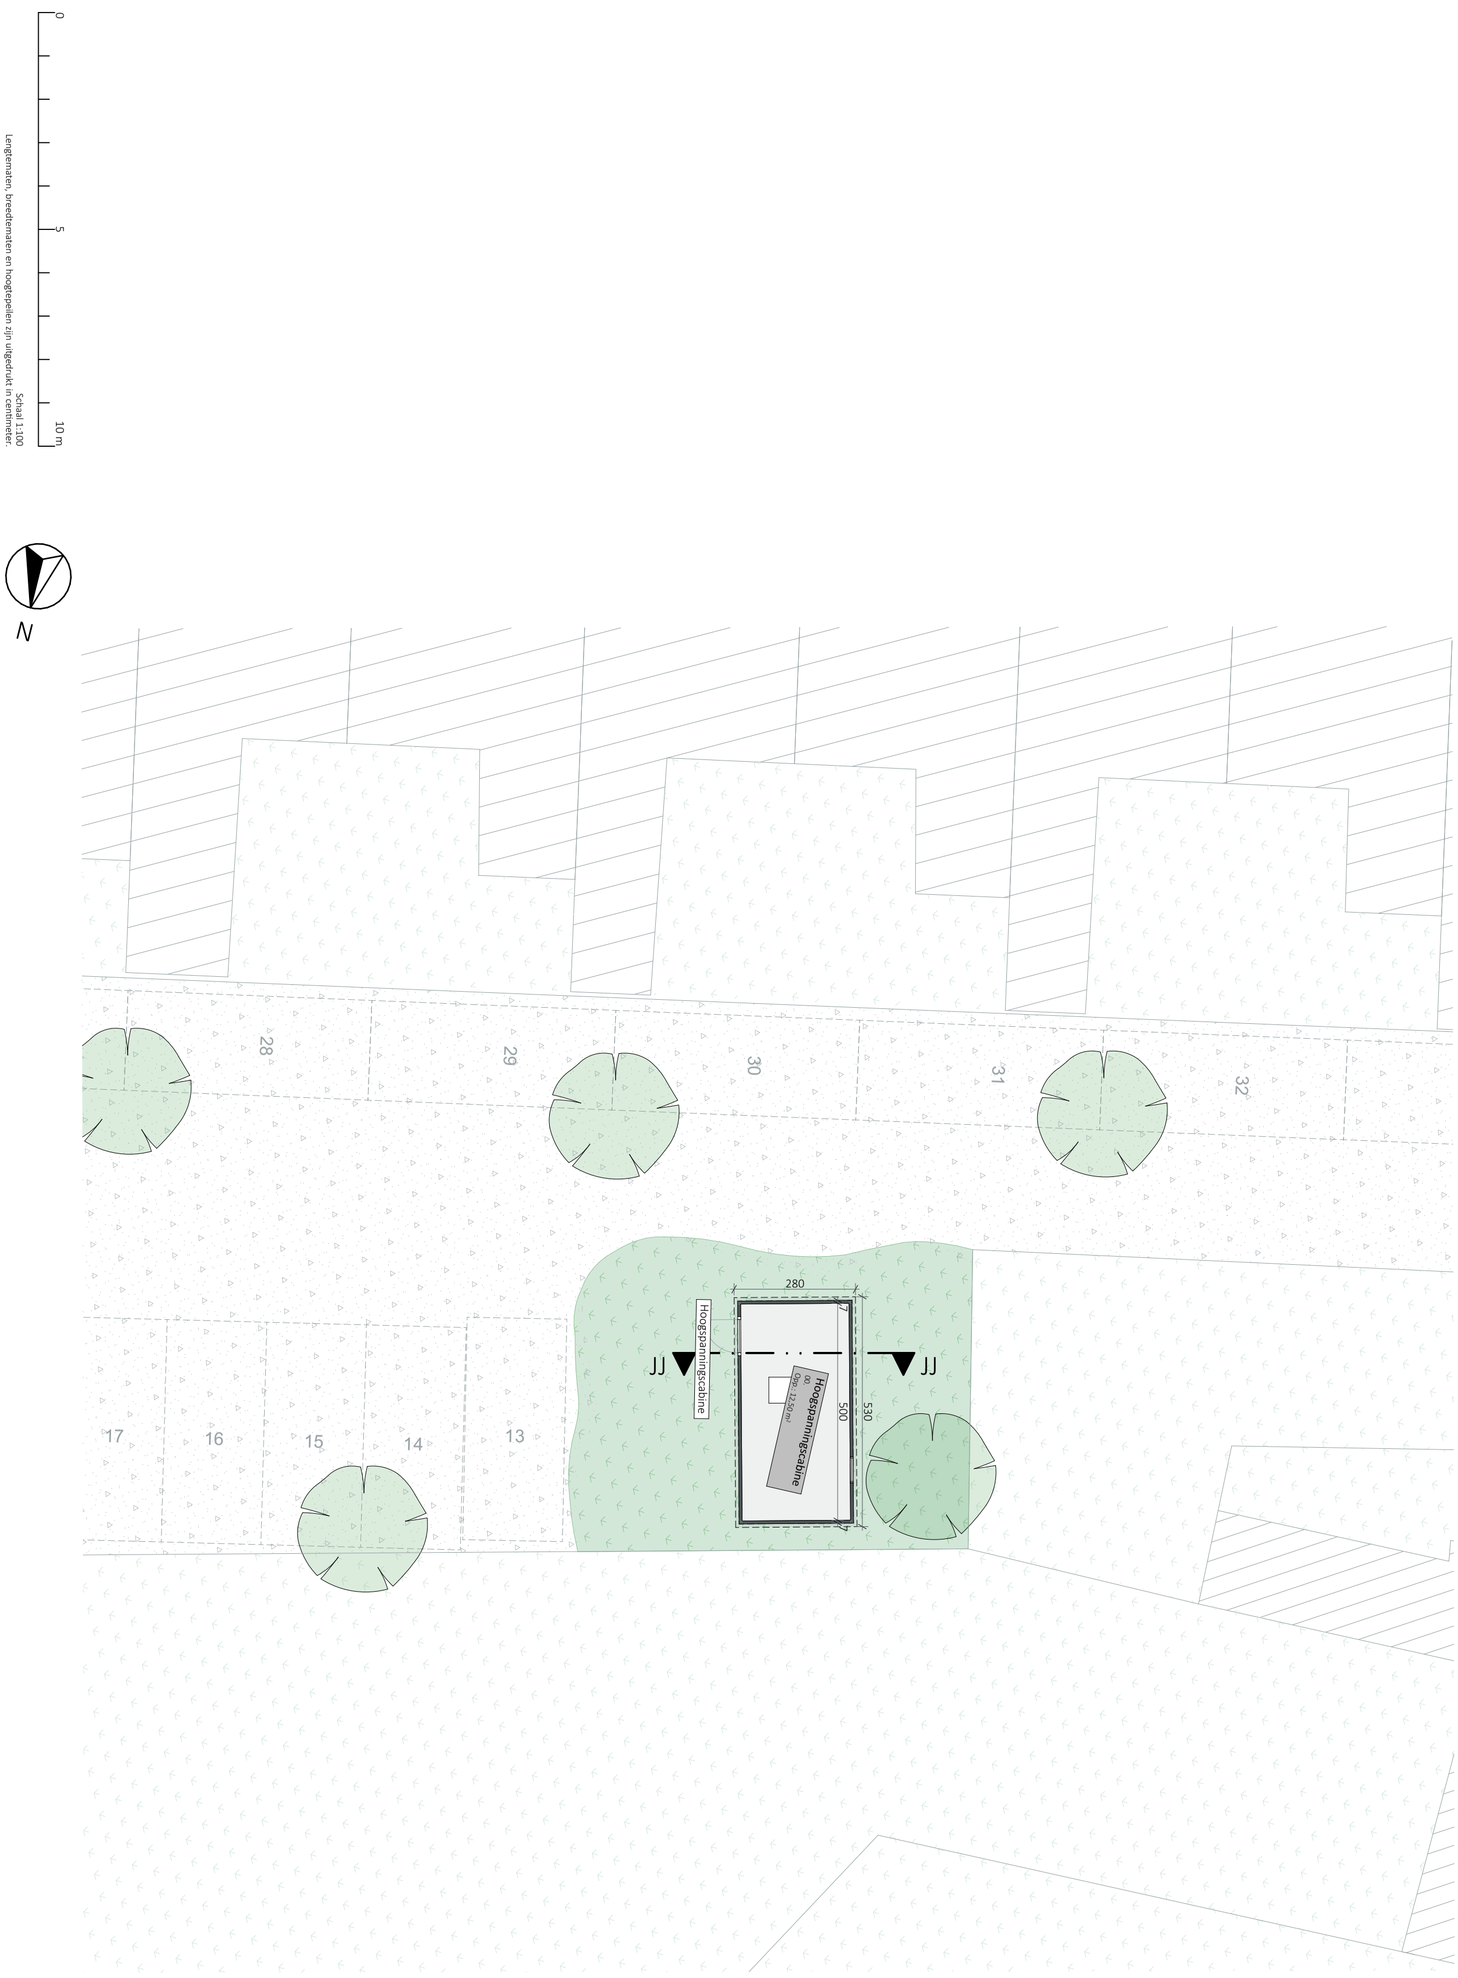

ARCH TECO

ACLVB kantoren – Gent
Gelijkvloers

3523-11 SBA A BA P N 0

DATUM 01/04/2026 SCHAAL 1:100

Onduidelijkheden, onvolledigheden, onverenigbaarheden, tegenstrijdigheden op en tussen de documenten opgesteld door de architect, de studiebureaus, de andere voorschriften, de richtlijnen van de fabrikant en de regels der kunst; dienen opgemerkt en gemeld aan de architect, de studiebureaus en de opdrachtgever. Alle documenten, maten, passen en hoeveelheden dienen gecontroleerd vooraf en tijdens de werken.

exportdate: 2/04/2026 | Printsize: A2 Liggend | file: 3523-11 ACLVB-Gent | intern layout nr: 1540276

Alle wanden zijn EI30 tenzij dit anders vermeld is. Dragende wanden, kolommen, balken en trapconstructies zijn R60.

Afdrukformaat A2