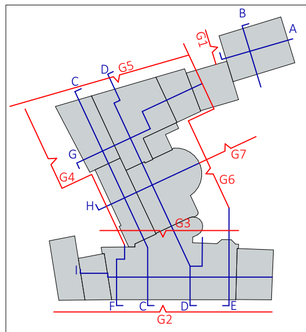

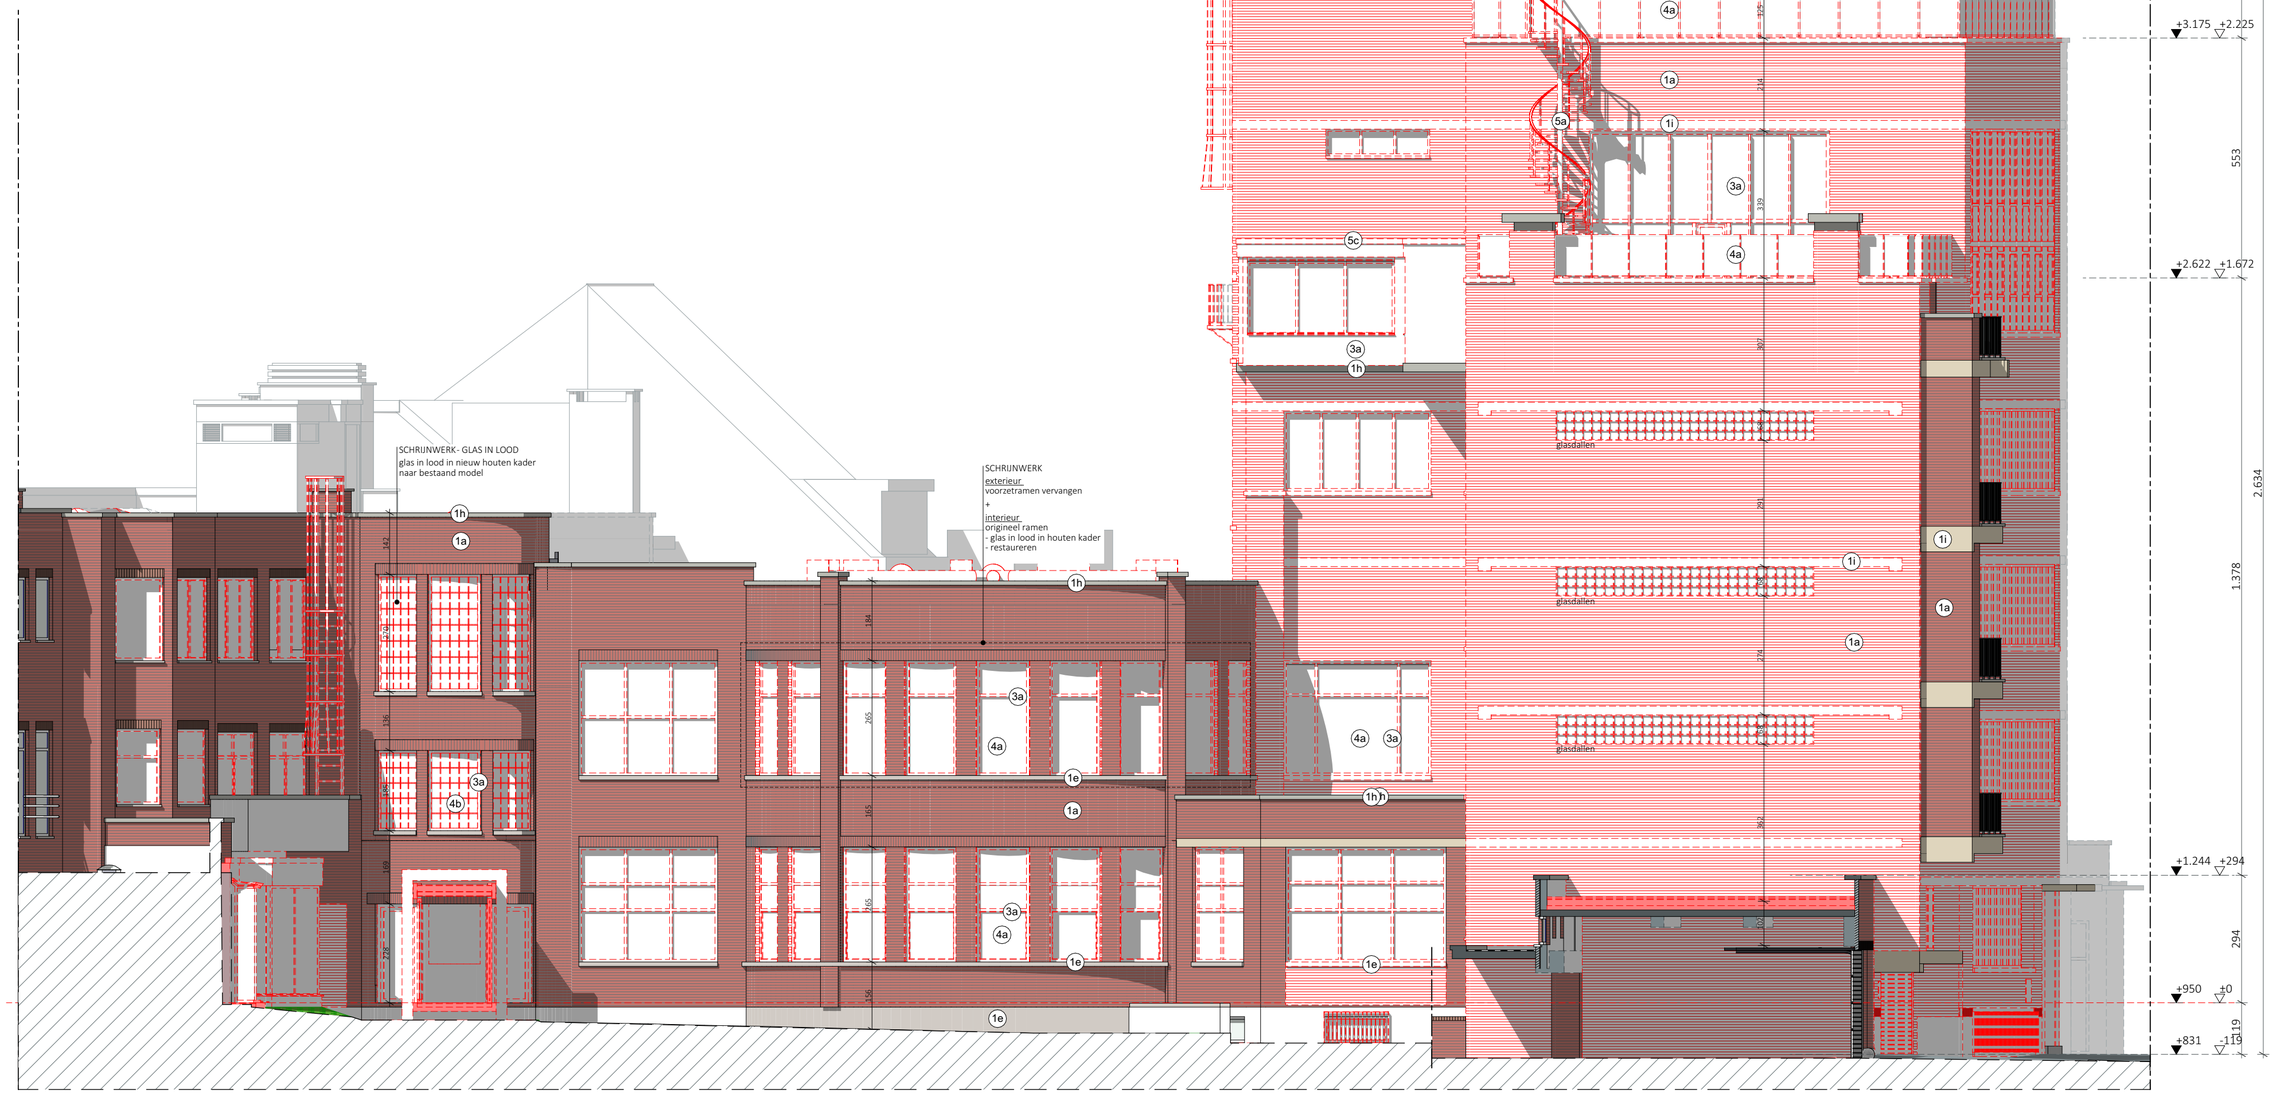

G6- Gevel 6- 1:100

Bestaande toestand

0 5 10 m

Schaal 1:100
Lengtematen, breedtematen en hoogtepeilen zijn uitgedrukt in centimeter.

Alle wanden zijn EI30 tenzij dit anders vermeld is. Dragende wanden, kolommen, balken en trapconstructies zijn R60.

ACLVB kantoren – Gent
Gevel 6

3523-11 SBA A BA G B G6

DATUM 01/04/2026 SCHAAL 1:100

Onduidelijkheden, onvolledigheden, onverenigbaarheden, tegenstrijdigheden op en tussen de documenten opgesteld door de architect, de studiebureaus, de andere voorschriften, de richtlijnen van de bevoegde overheden, de regels van de goede uitvoering en de algemeen aanvaarde technieken moeten onverwijld ter kennis gebracht worden van de architect, de studiebureaus en de bevoegde overheid. Anders zullen deze diensten gecontroleerd worden en tijdens de werken.

ARCH TECO

MetaMorphosis AI