
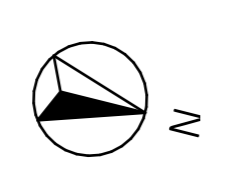


-02\_Fundering 1:100

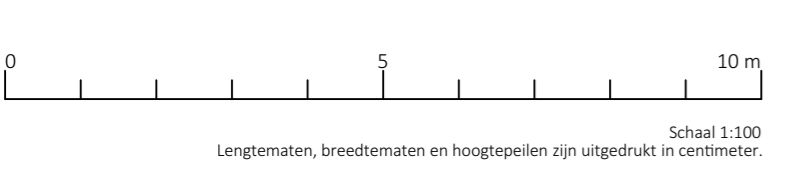

ACLVB kantoren – Gent  
Fundering

3523-11 SBA A BA P B -2  
Indicaties, onvolledigheden, onverenigbaarheden, tegenstrijdigheden op en tussen de documenten opgesteld door de architect, de studiebureau, de andere voorstellen, de richtlijnen van de opdrachtgever en de regelgeving, worden overgenomen en gemiddeld aan de opdrachtgever. Alle documenten, maten, posities en hoogtespellen dienen gecontroleerd vooraf en tijdens de werken.  
 DATUM 01/04/2026 SCHAAL 1:100

Alle wanden zijn E130 tenzij dit anders vermeld is. Dragende wanden, kolommen, balken en trapconstructies zijn R60.