



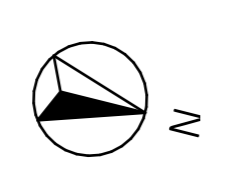

00\_Gelijkvloers 00 1:100

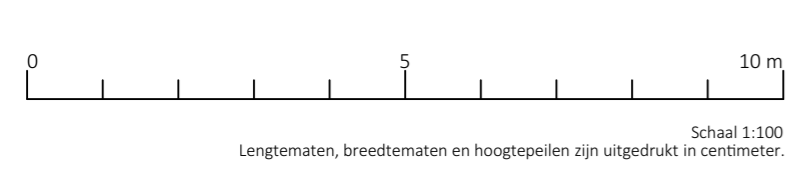

**ARCH  
TECO**

**ACLVB kantoren – Gent  
Gelijkvloers**

3523-11 SBA A BA P B O DATUM 01/04/2026 SCHAAL 1:100

Alle wanden zijn E130 tenzij dit anders vermeld is. Draagende wanden, kolommen, balken en trapconstructies zijn R60.