
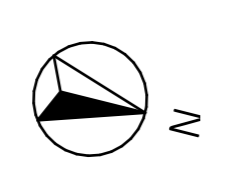


01_Verdieping 01 1:100

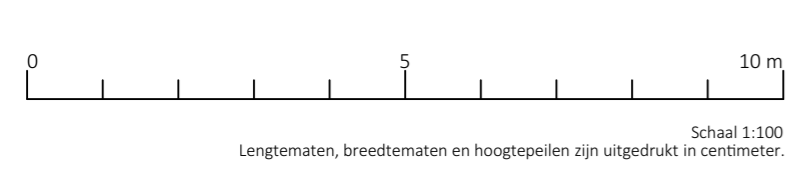

**ARCH
TECO**

ACLVB kantoren – Gent
Niveau +1

3523-11 SBA A BA P B 1

DATUM 01/04/2026 SCHAAL 1:100

Indicaties, onvolledigheden, onovereenkomsten, tegenstrijdigheden op en tussen de documenten opgesteld door de architect, de studiebureau, de andere voorstellen, de notities van de opdrachtgever en de regels der kunst, dienen opgemerkt en gemeld aan de architect, de studiebureau en de opdrachtgever. Alle documenten, plannen, posities en tekeningen dienen gecontroleerd vooraf en tijdens de werken.

Alle wanden zijn E130 tenzij anders vermeld is. Draagende wanden, kolommen, balken en traponderdelen zijn R60.