
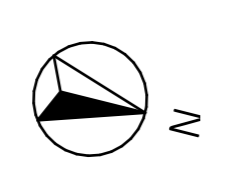


02\_Verdieping 02 1:100

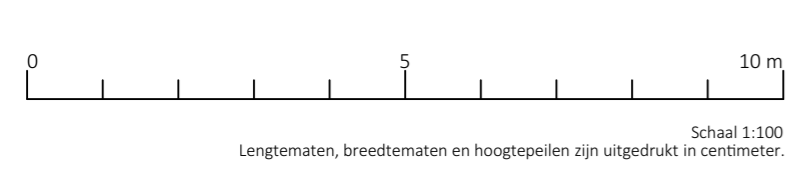

ACLVB kantoren – Gent  
Niveau +2

3523-11 SBA A BA P B 2

DATUM 01/04/2026 SCHAAL 1:100

Indicaties, onvolledigheden, onverenigbaarheden, tegenstrijdigheden op en tussen de documenten opgesteld door de architect, de studiebureau, de andere voorstellen, de notariële van de afgeleverde en de regels der kunst, dienen opgemerkt en gemeld aan de architect, de studiebureau en de opdrachtgever. Alle documenten, plannen, passies en hoofdwanden dienen gecontroleerd vooraf en tijdens de werken.

Alle wanden zijn E130 tenzij dit anders vermeld is. Dragende wanden, kolommen, balken en traponstructies zijn R60.