



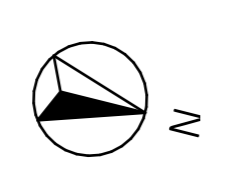

05_Verdieping 05 1:100

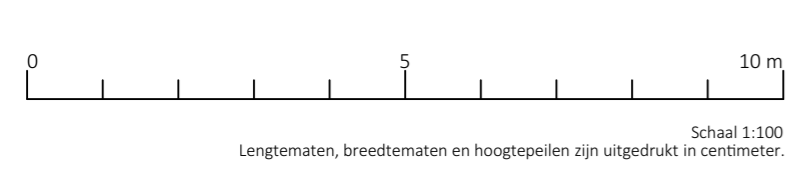

ACLVB kantoren – Gent
Niveau +5

3523-11 SBA A BA P B 5
Indicaties, onvolledigheden, onovereenkomsten, tegenstrijdigheden op en tussen de documenten opgesteld door de architect, de studiebureau, de andere voorstellen, de richtlijnen van de opdrachtgever en de regels der kunst, dienen opgemerkt en gemeld aan de architect, de studiebureau en de opdrachtgever. Alle documenten, plannen, tekeningen en tekeningen dienen gecontroleerd vooraf en tijdens de werken.

DATUM 01/04/2026 SCHAAL 1:100

Alle wanden zijn E130 tenzij anders vermeld is. Dragende wanden, kolommen, balken en trapconstructies zijn R60.