



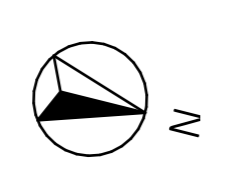

06\_Verdieping 06 1:100

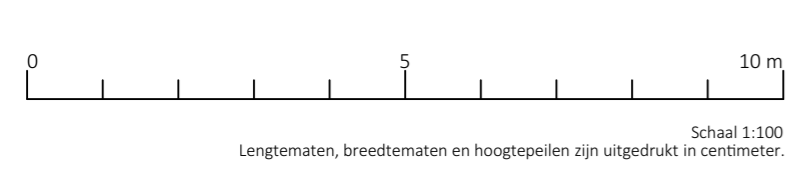

ACLVB kantoren – Gent  
Niveau +6

3523-11 SBA A BA P B 6 DATUM 01/04/2026 SCHAAL 1:100  
Indicaties, onvolledigheden, onverenigbaarheden, tegenstrijdigheden op en tussen de documenten opgesteld door de architect, de studiebureau, de andere voorstellen, de richtlijnen van de opdrachtgever en de regels der kunst, dienen opgemerkt en gemeld aan de architect, de studiebureau en de opdrachtgever. Alle documenten, plannen, passen en hoeveelheden dienen gecontroleerd vooraf en tijdens de werken.

Alle wanden zijn E130 tenzij anders vermeld is. Dragende wanden, kolommen, balken en trapconstructies zijn R60.