



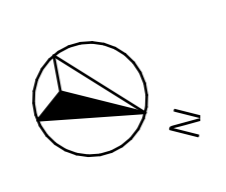

-01\_Verdieping-01 1:100

**ZIE BIJZONDERE  
VOORWAARDE(N)**

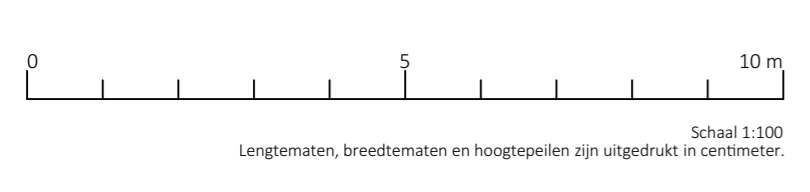

**ARCH  
TECO**

ACLVB kantoren – Gent  
Niveau-1

3523-11 SBA A BA P N -1  
DATUM 01/04/2026 SCHAAL 1:100

Alle wanden zijn E130 tenzij dit anders vermeld is. Draagende wanden, kolommen, balken en trapconstructies zijn R60.