



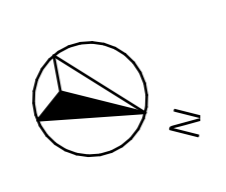

00\_Gelijkvloers 00 1:100

**ZIE BIJZONDERE  
VOORWAARDE(N)**

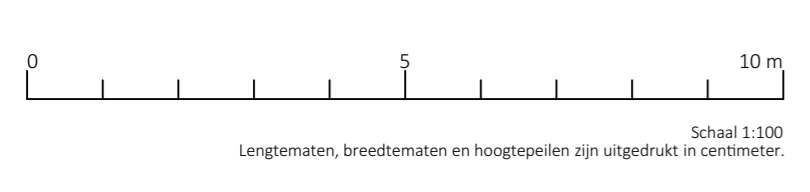

**ARCH  
TECO**

ACLVB kantoren – Gent  
Gelijkvloers

3523-11 SBA A BA P N 0 DATUM 01/04/2026 SCHAAL 1:100

Alle wanden zijn E130 tenzij dit anders vermeld is. Draagende wanden, kolommen, balken en trapconstructies zijn R60.