



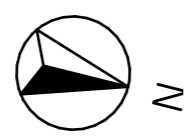

00\_Gelijkvloers-Split 1:100

**ZIE BIJZONDERE  
VOORWAARDE(N)**

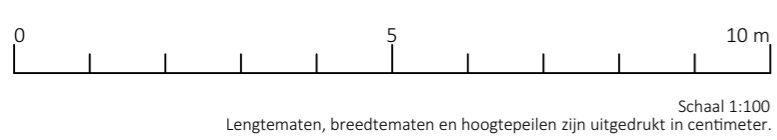

**ARCH  
TECO**

ACLVB kantoren – Gent  
Gelijkvloers-Split

3523-11 SBA A BA P N 0.5

DATUM 01/04/2026 SCHAAL 1:100

Ontwerpfases, omzendingsstukken, overreikingsstukken, tekeningen op en tussen de documenten opgesteld door de architect, de studiebureau, de andere voorstellen, de notities van de opdrachtgever en de regels van de bouw, dienen opgemerkt en gemeld aan de architect, de studiebureau en de opdrachtgever. Alle documenten, plannen, tekeningen en tekeningen dienen gecontroleerd vooraf en tijdens de werken.

Alle wanden zijn E130 tenzij anders vermeld is. Draagende wanden, kolommen, balken en trapconstructies zijn R60.