
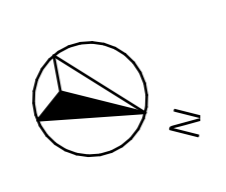


03_Verdieping 03 1:100

**ZIE BIJZONDERE
VOORWAARDE(N)**

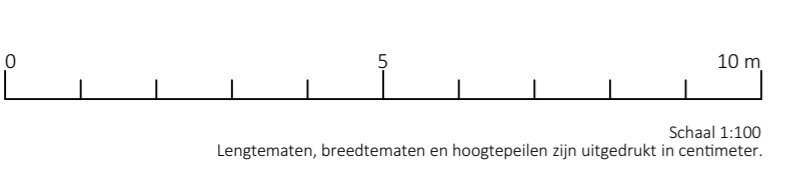

**ARCH
TECO**

ACLVB kantoren – Gent
Niveau +3

3523-11 SBA A BA P N 3 DATUM 01/04/2026 SCHAAL 1:100
Indicaties, onvolledigheden, onverenigbaarheden, tegenstrijdigheden op en tussen de documenten opgesteld door de architect, de studiebureau, de andere voorstellen, de notities van de opdrachtgever en de regels van de bouw, dienen opgemerkt en gemeld aan de architect, de studiebureau en de opdrachtgever. Alle documenten, plannen, paten en tekeningen dienen gecontroleerd vooraf en tijdens de werken.

Alle wanden zijn E130 tenzij anders vermeld is. Dragende wanden, kolommen, balken en trapconstructies zijn R60.