



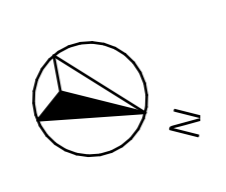

06_Verdieping 06 1:100

**ZIE BIJZONDERE
VOORWAARDE(N)**

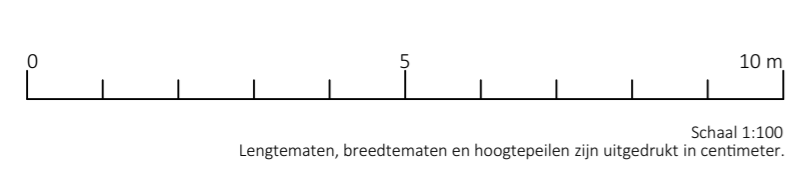

**ARCH
TECO**

ACLVB kantoren – Gent
Niveau +6

3523-11 SBA A BA P N 6

DATUM 01/04/2026 SCHAAL 1:100

Onschuldigheid, onvolledigheden, onverenigbaarheden, tegenstrijdigheden op en tussen de documenten opgesteld door de architect, de studiebureau, de andere voorstellen, de richtlijnen van de opdrachtgever en de regels van de bouw, dienen opgemerkt en gemeld aan de architect, de studiebureau en de opdrachtgever. Alle documenten, plannen, passen en hoofdwanden dienen gecontroleerd vooraf en tijdens de werken.

Alle wanden zijn E130 tenzij anders vermeld is. Dragende wanden, kolommen, balken en traponstructies zijn R60.