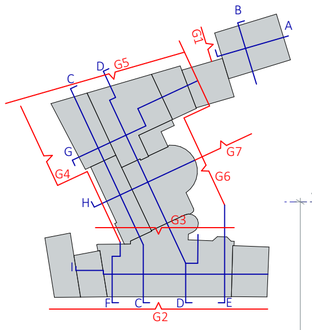

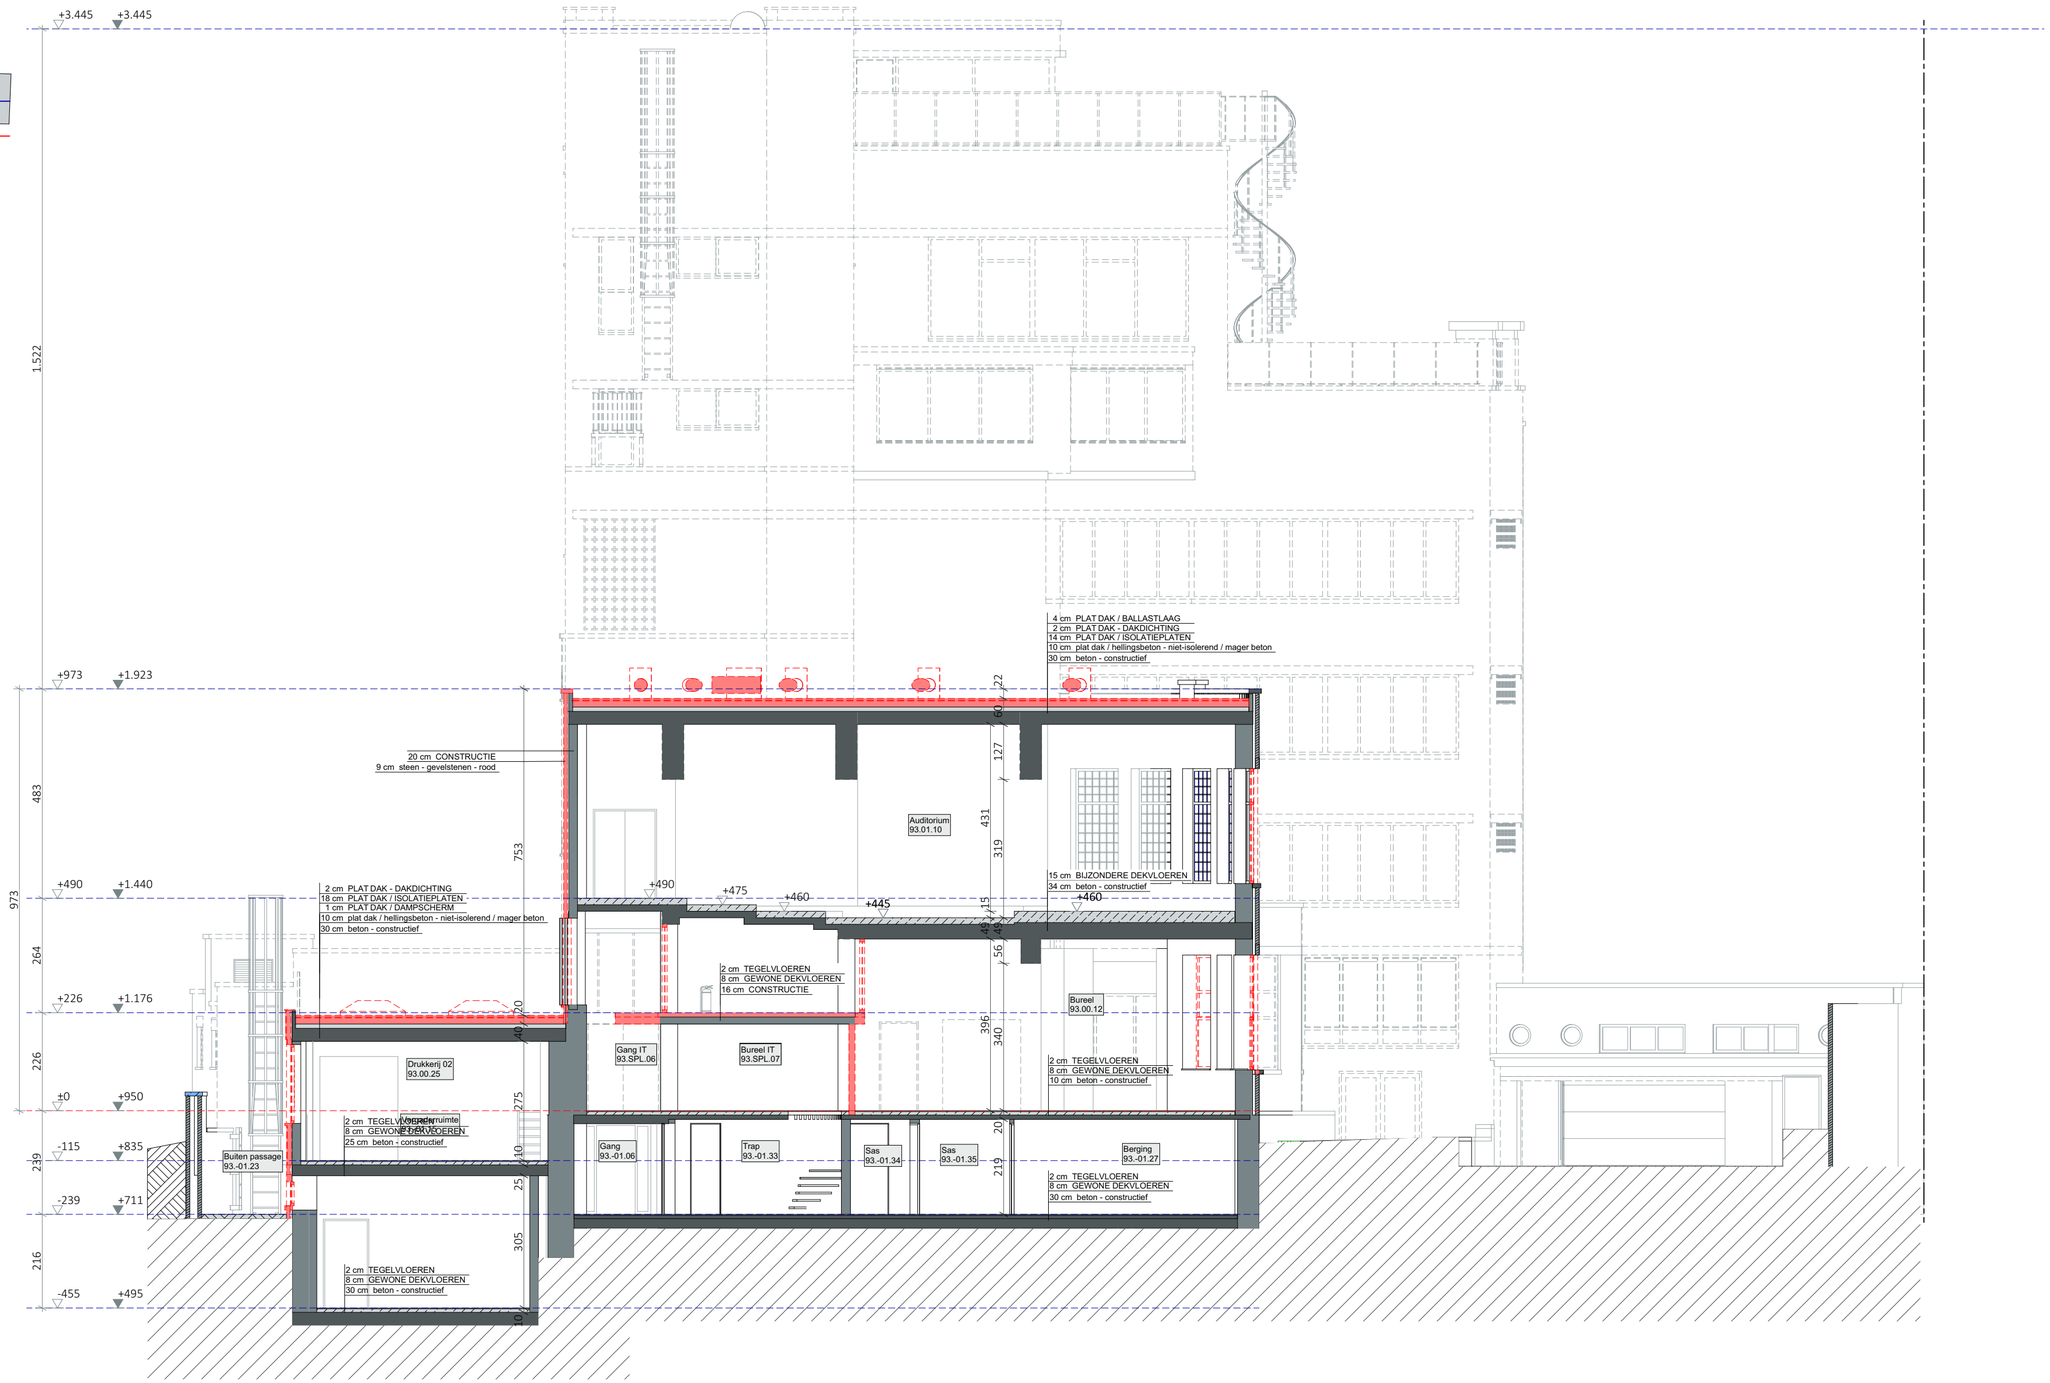

H- Doorsnede H-H- 1:100

0 5 10 m

Schaal 1:100
Lengtematen, breedtematen en hoogtepeilen zijn uitgedrukt in centimeter.

Alle wanden zijn EI30 tenzij dit anders vermeld is. Dragende wanden, kolommen, balken en trapconstructies zijn R60.

DATUM 01/04/2026 SCHAAL 1:100

ACLVB kantoren – Gent
Doorsnede HH

3523-11 SBA A BA S B H

Ondaatdijkhoeve, onvolledigheden, onvoorzienbaarheden, tegenstrijdigheden op en tussen de documenten opgesteld door de architect, de studiebureaus, de andere voorschriften, de uitvoeringsnormen, de bestaande toestanden, de technische voorschriften van de nutsmaatschappijen, de plaatselijke gebruiken en de algemene regels van de bouwkunst, dienen gecontroleerd voorzien en tijdens de werken.

ARCH TECO

Min A4format A3