



ZIE BIJZONDERE VOORWAARDE(N)

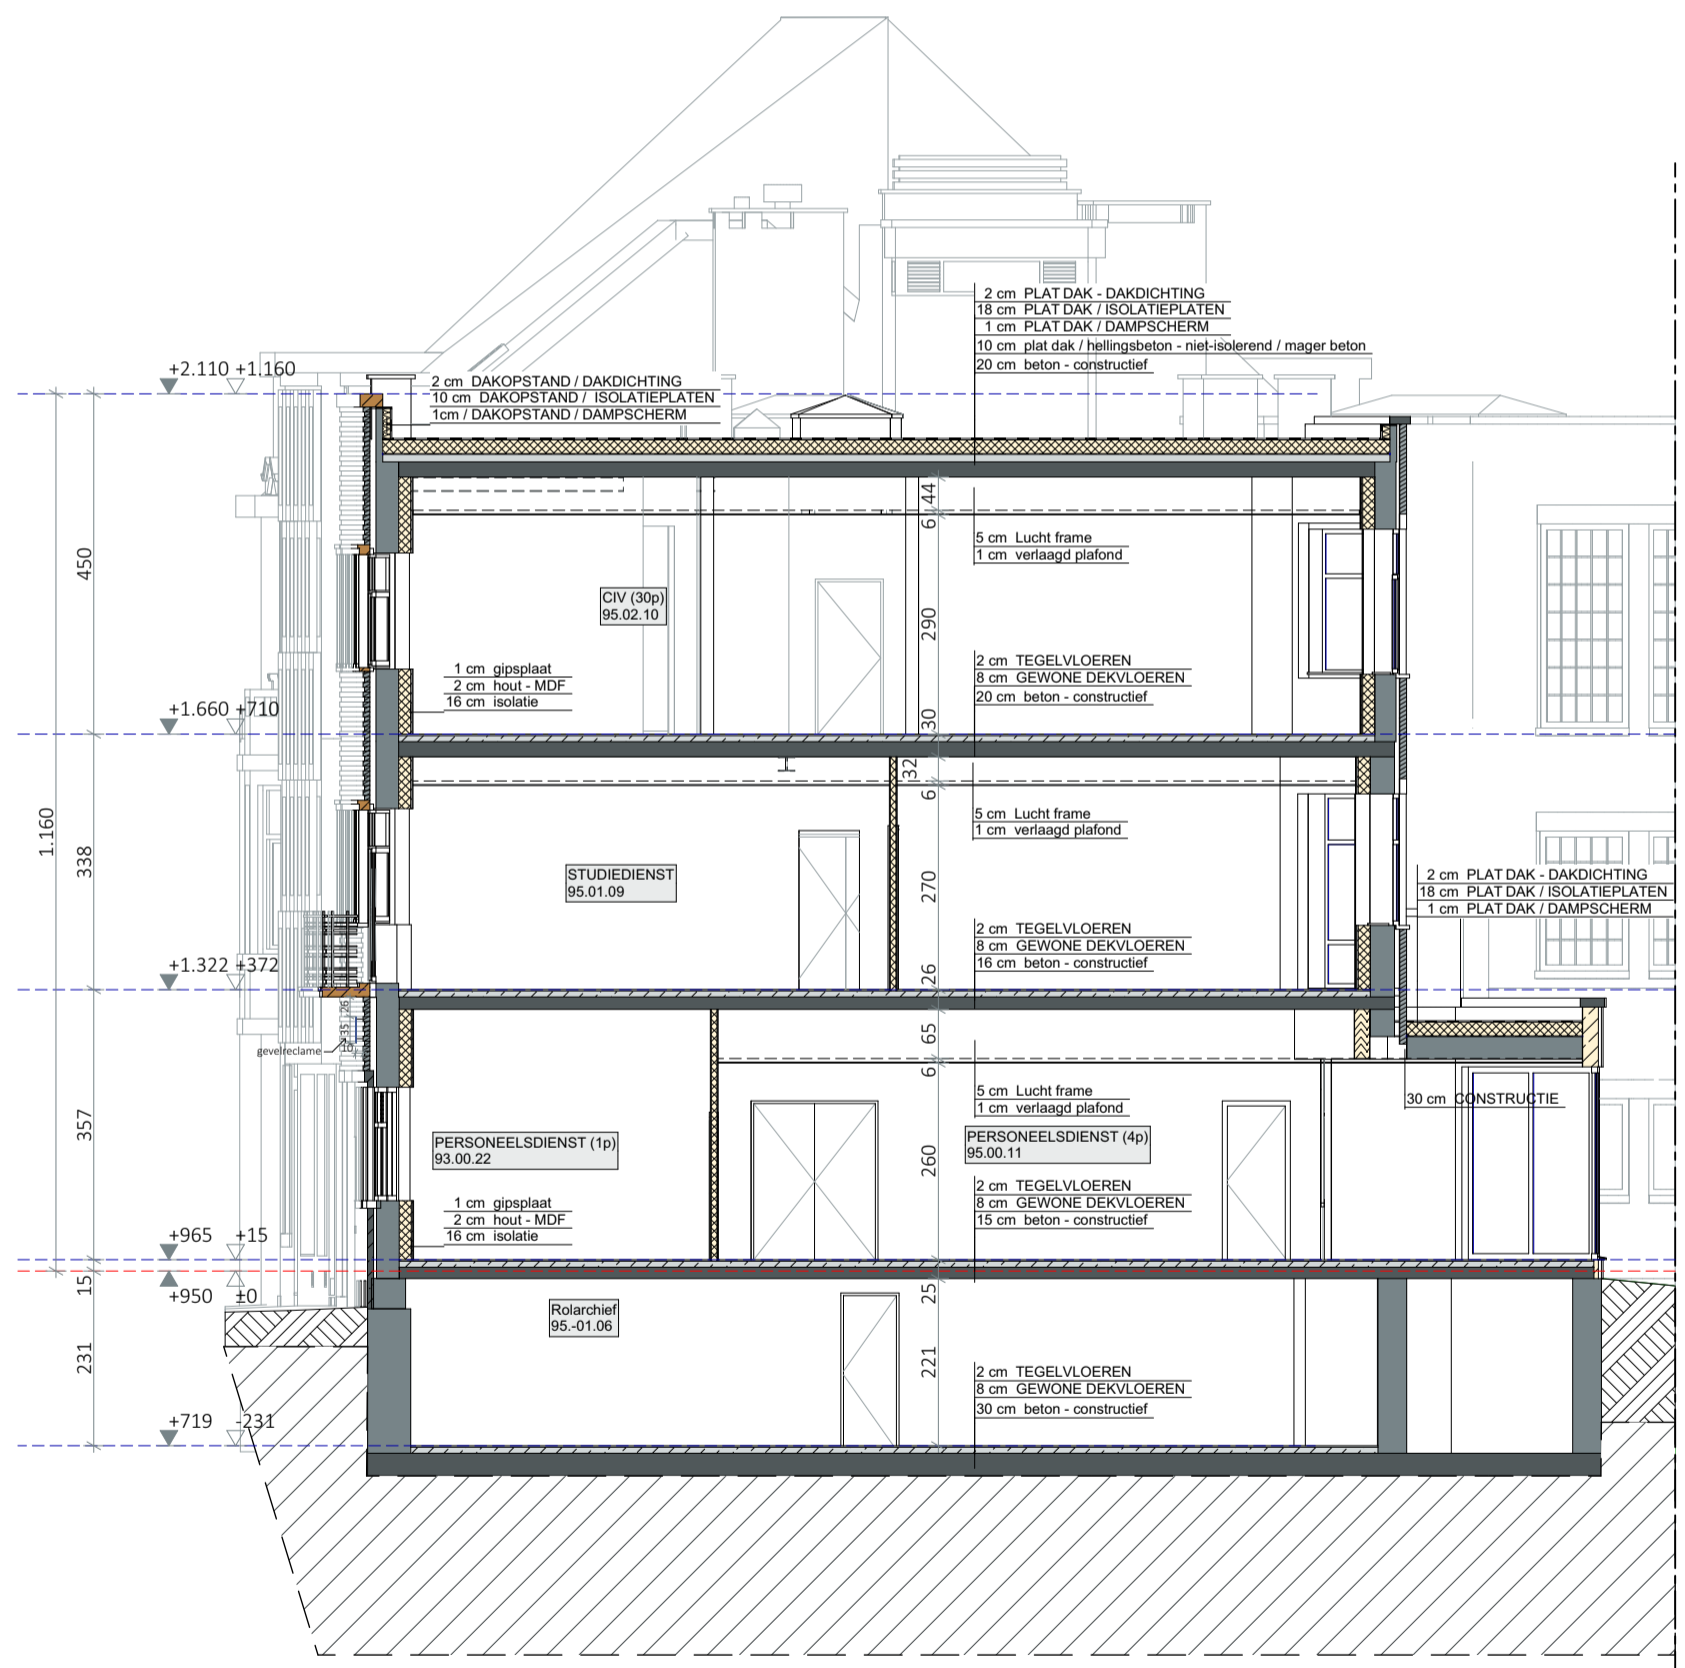

E- Doorsnede E-E- 1:100

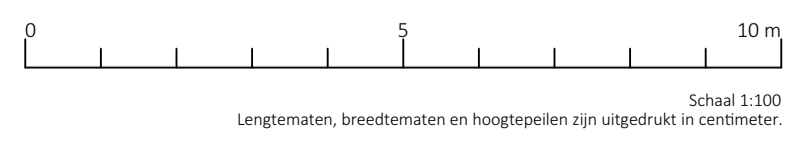

- Gevel 5- 1:100



Nieuwe toestand