


ZIE BIJZONDERE VOORWAARDE(N)

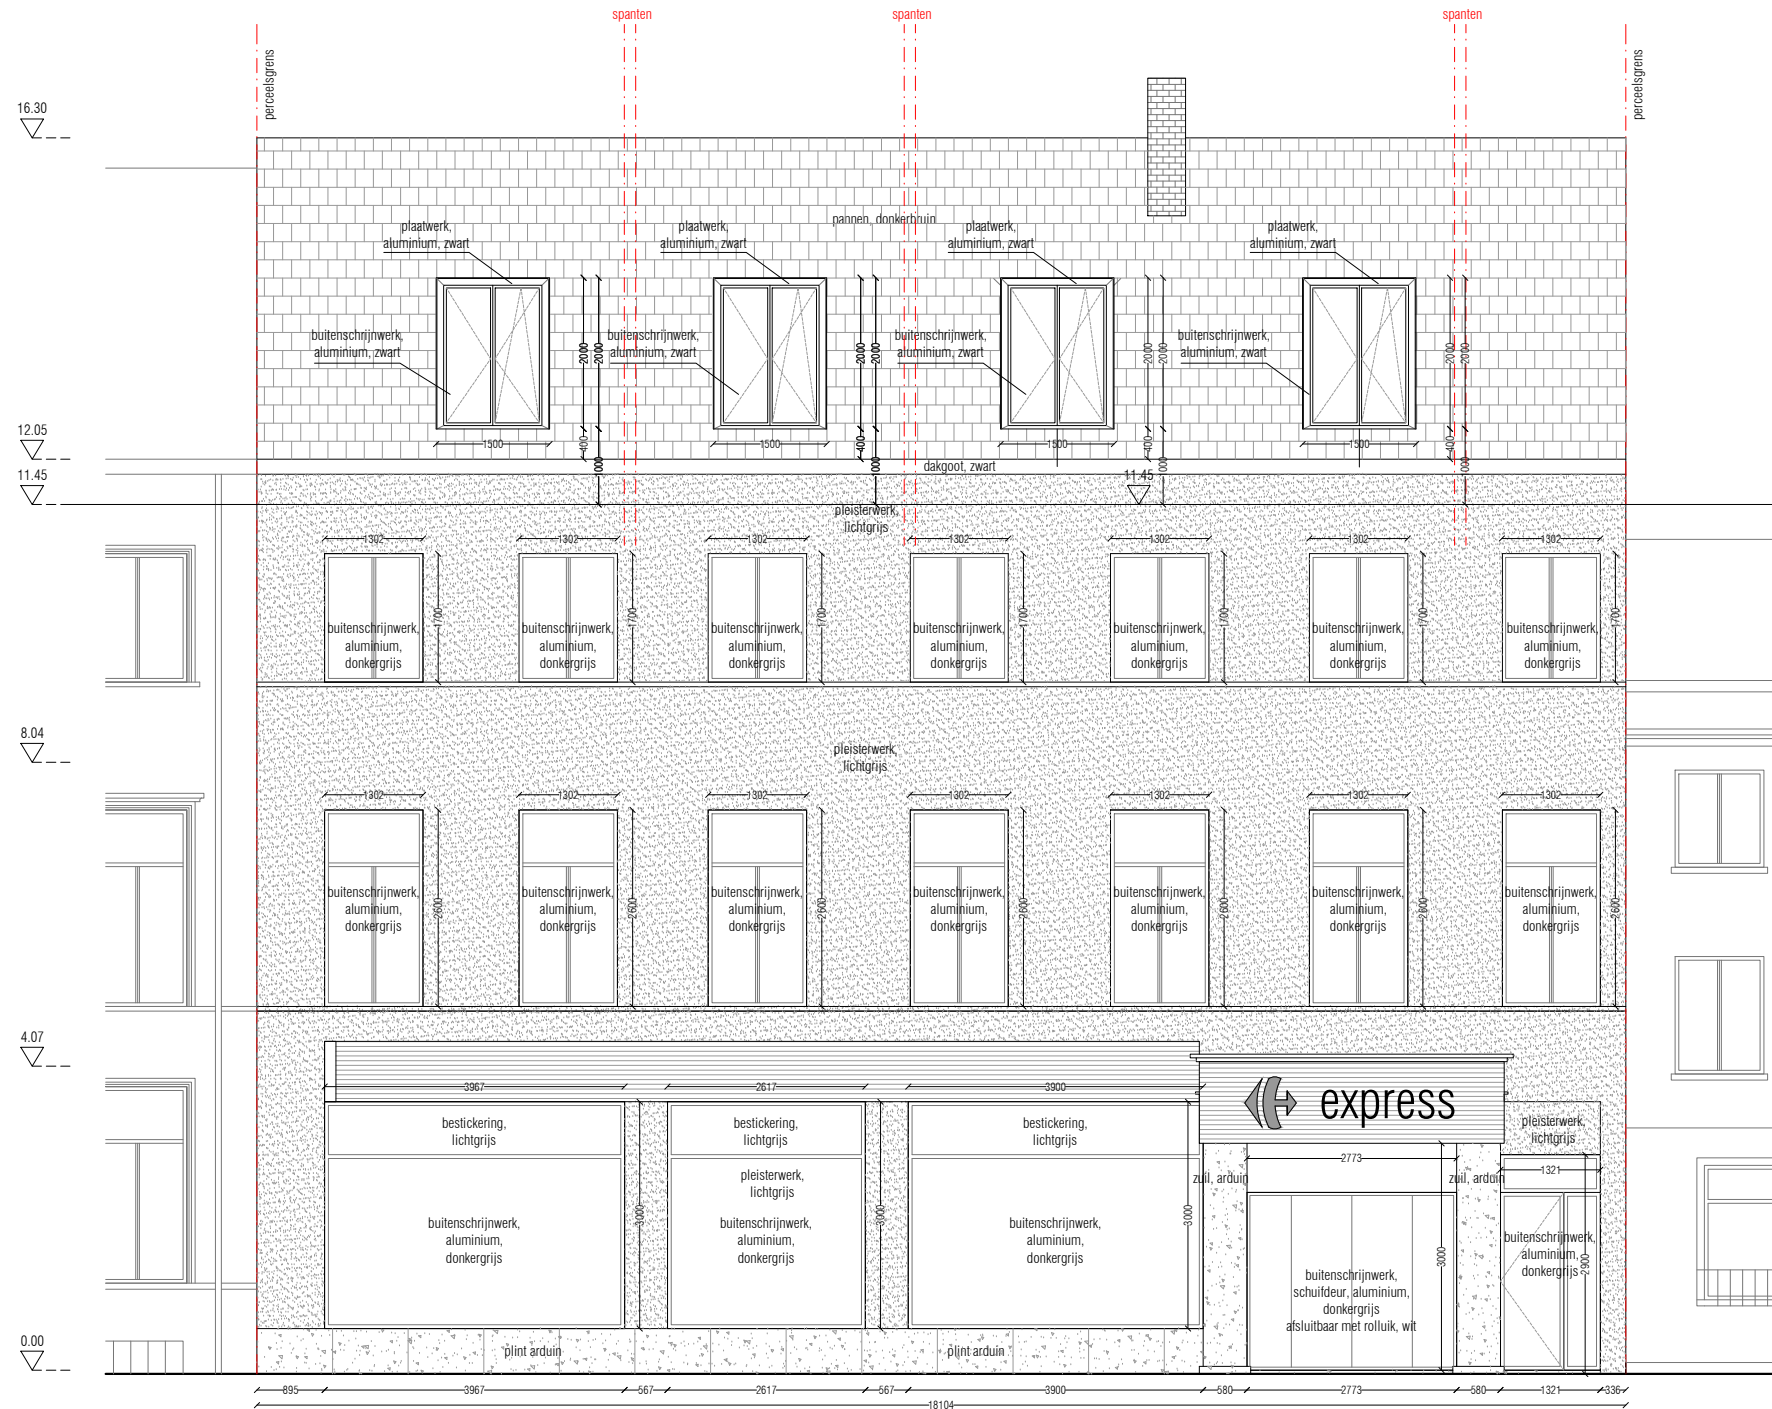

carlos kint architects

Pieter Vandepitte
verbouwing van een zolderruimte
Sint-Jacobsnieuwstraat 119 - 9000 Gent

25.03.2025
voorgevel NT - 1/100