


**ZIE BIJZONDERE
VOORWAARDE(N)**

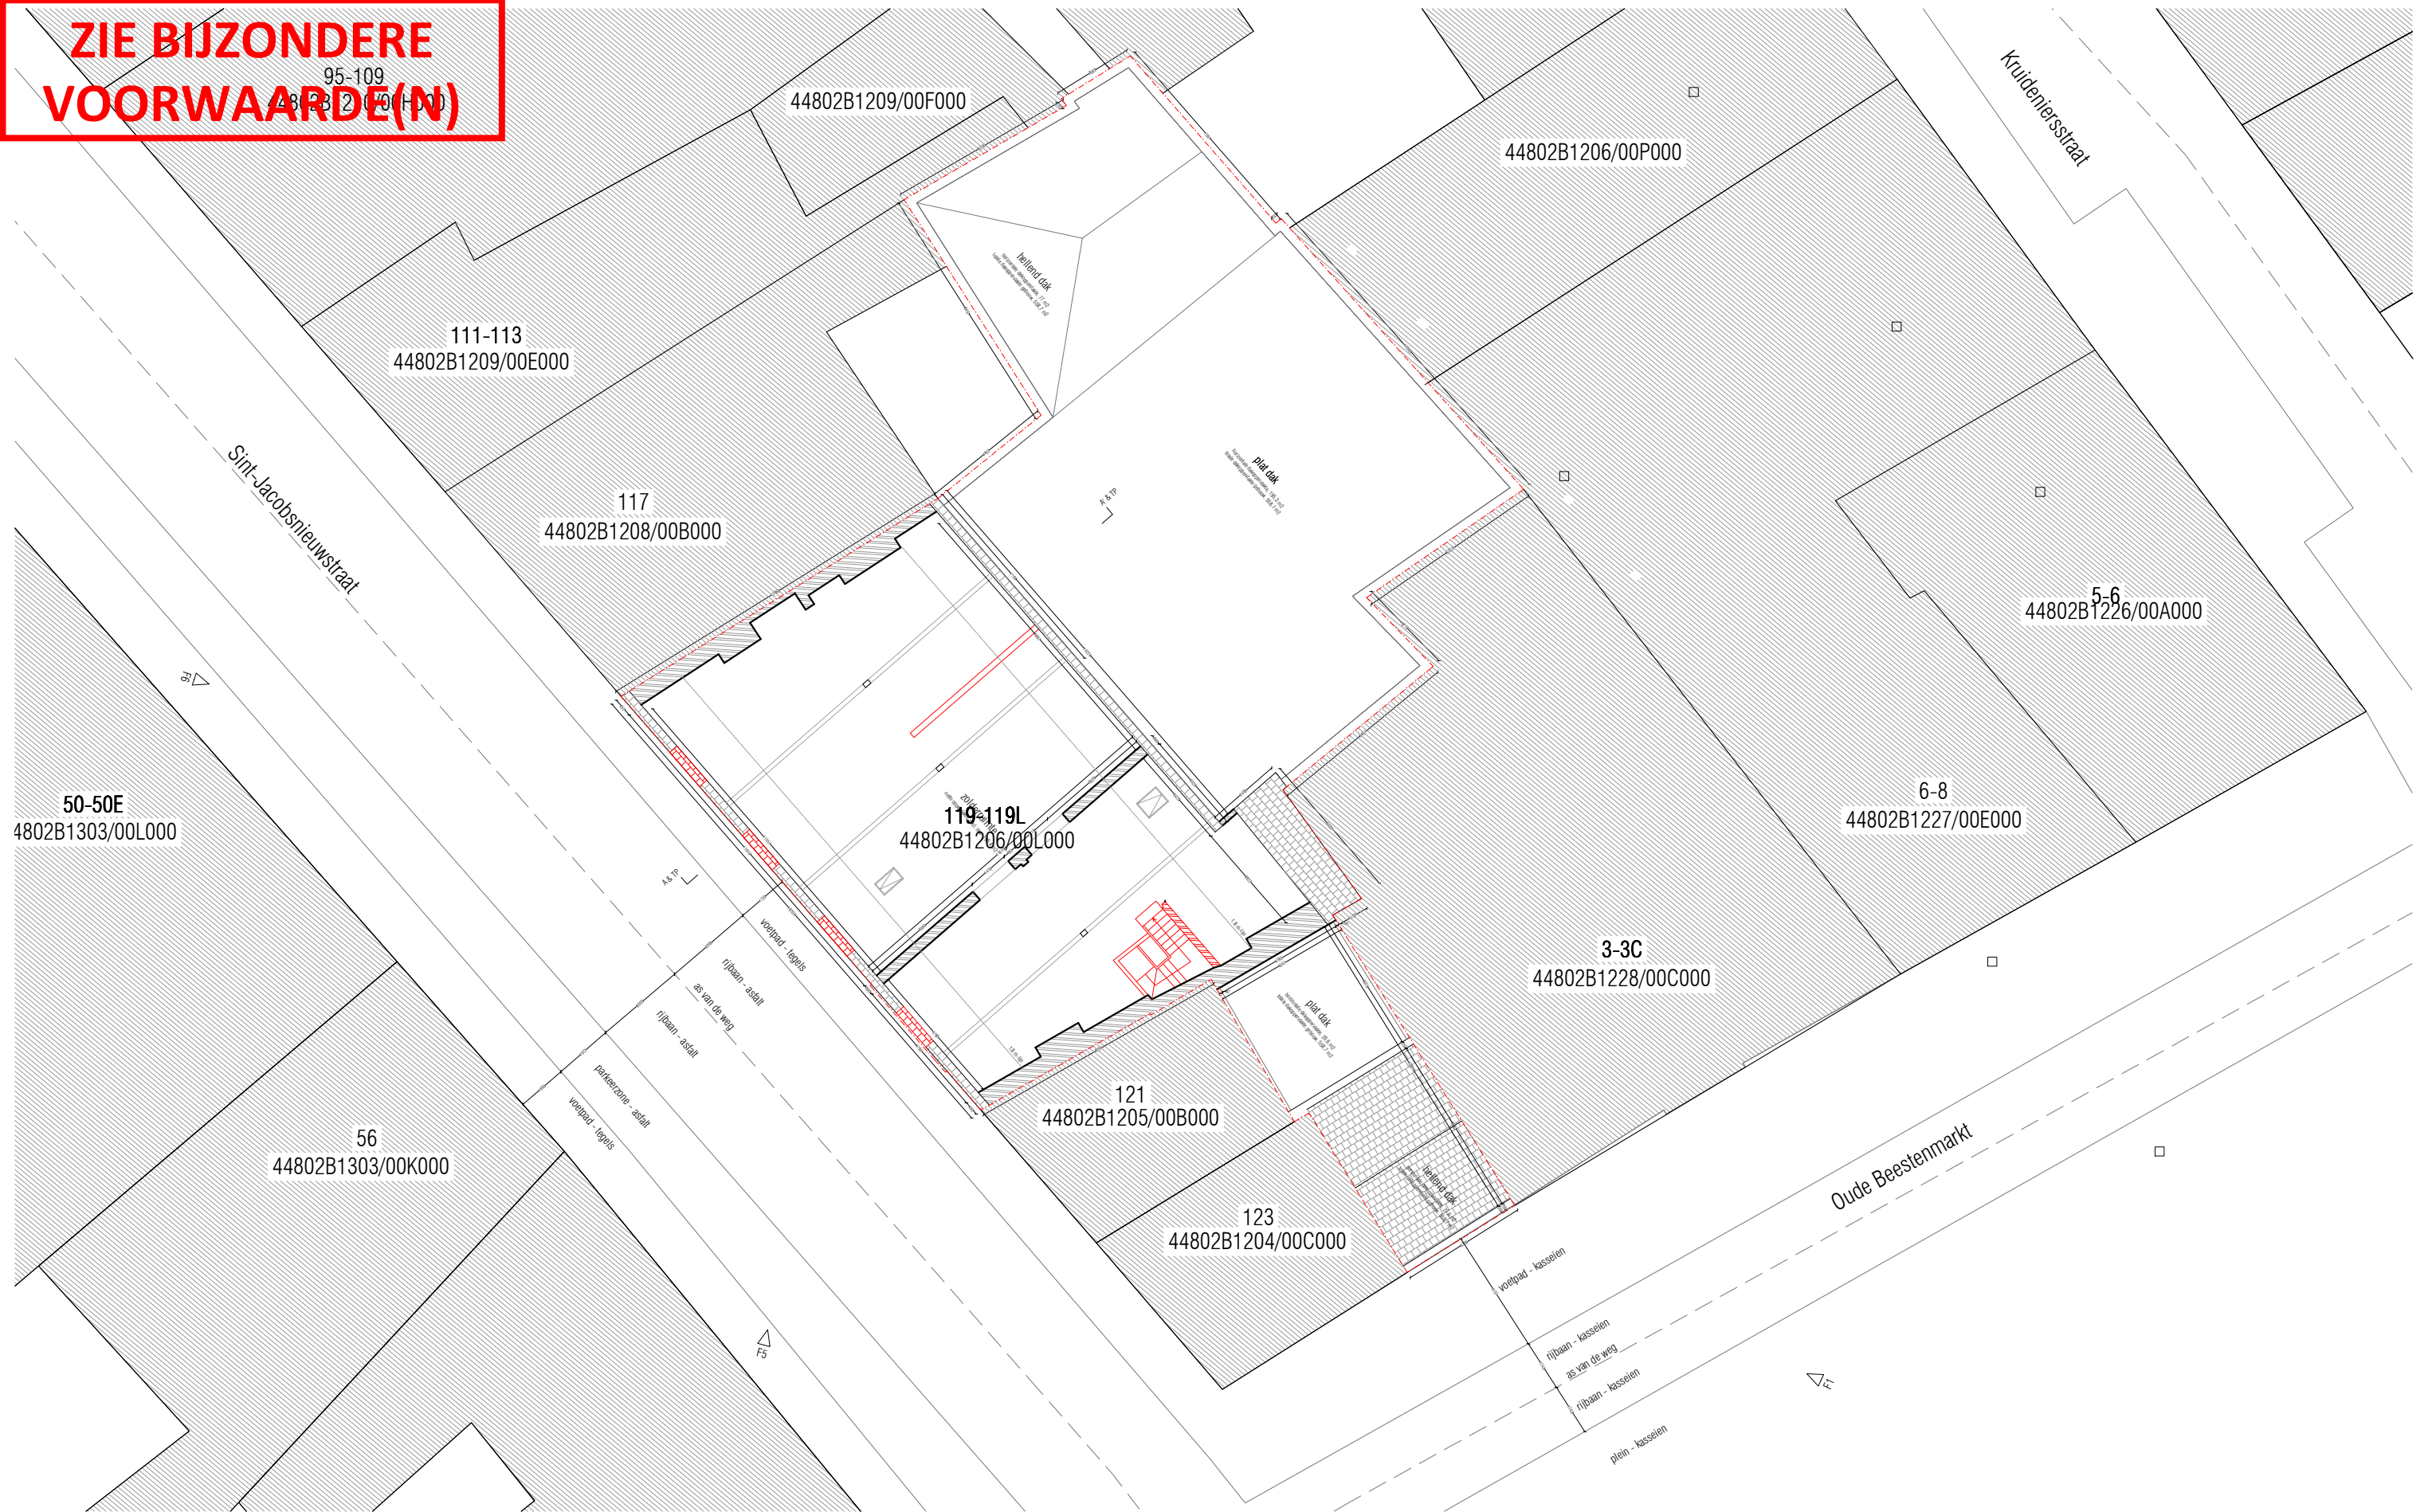

carlos kint architects

Pieter Vandepitte
verbouwing van een zolderruimte
Sint-Jacobsnieuwstraat 119 - 9000 Gent