


**ZIE BIJZONDERE
VOORWAARDE(N)**

**ZIE BIJZONDERE
VOORWAARDE(N)**

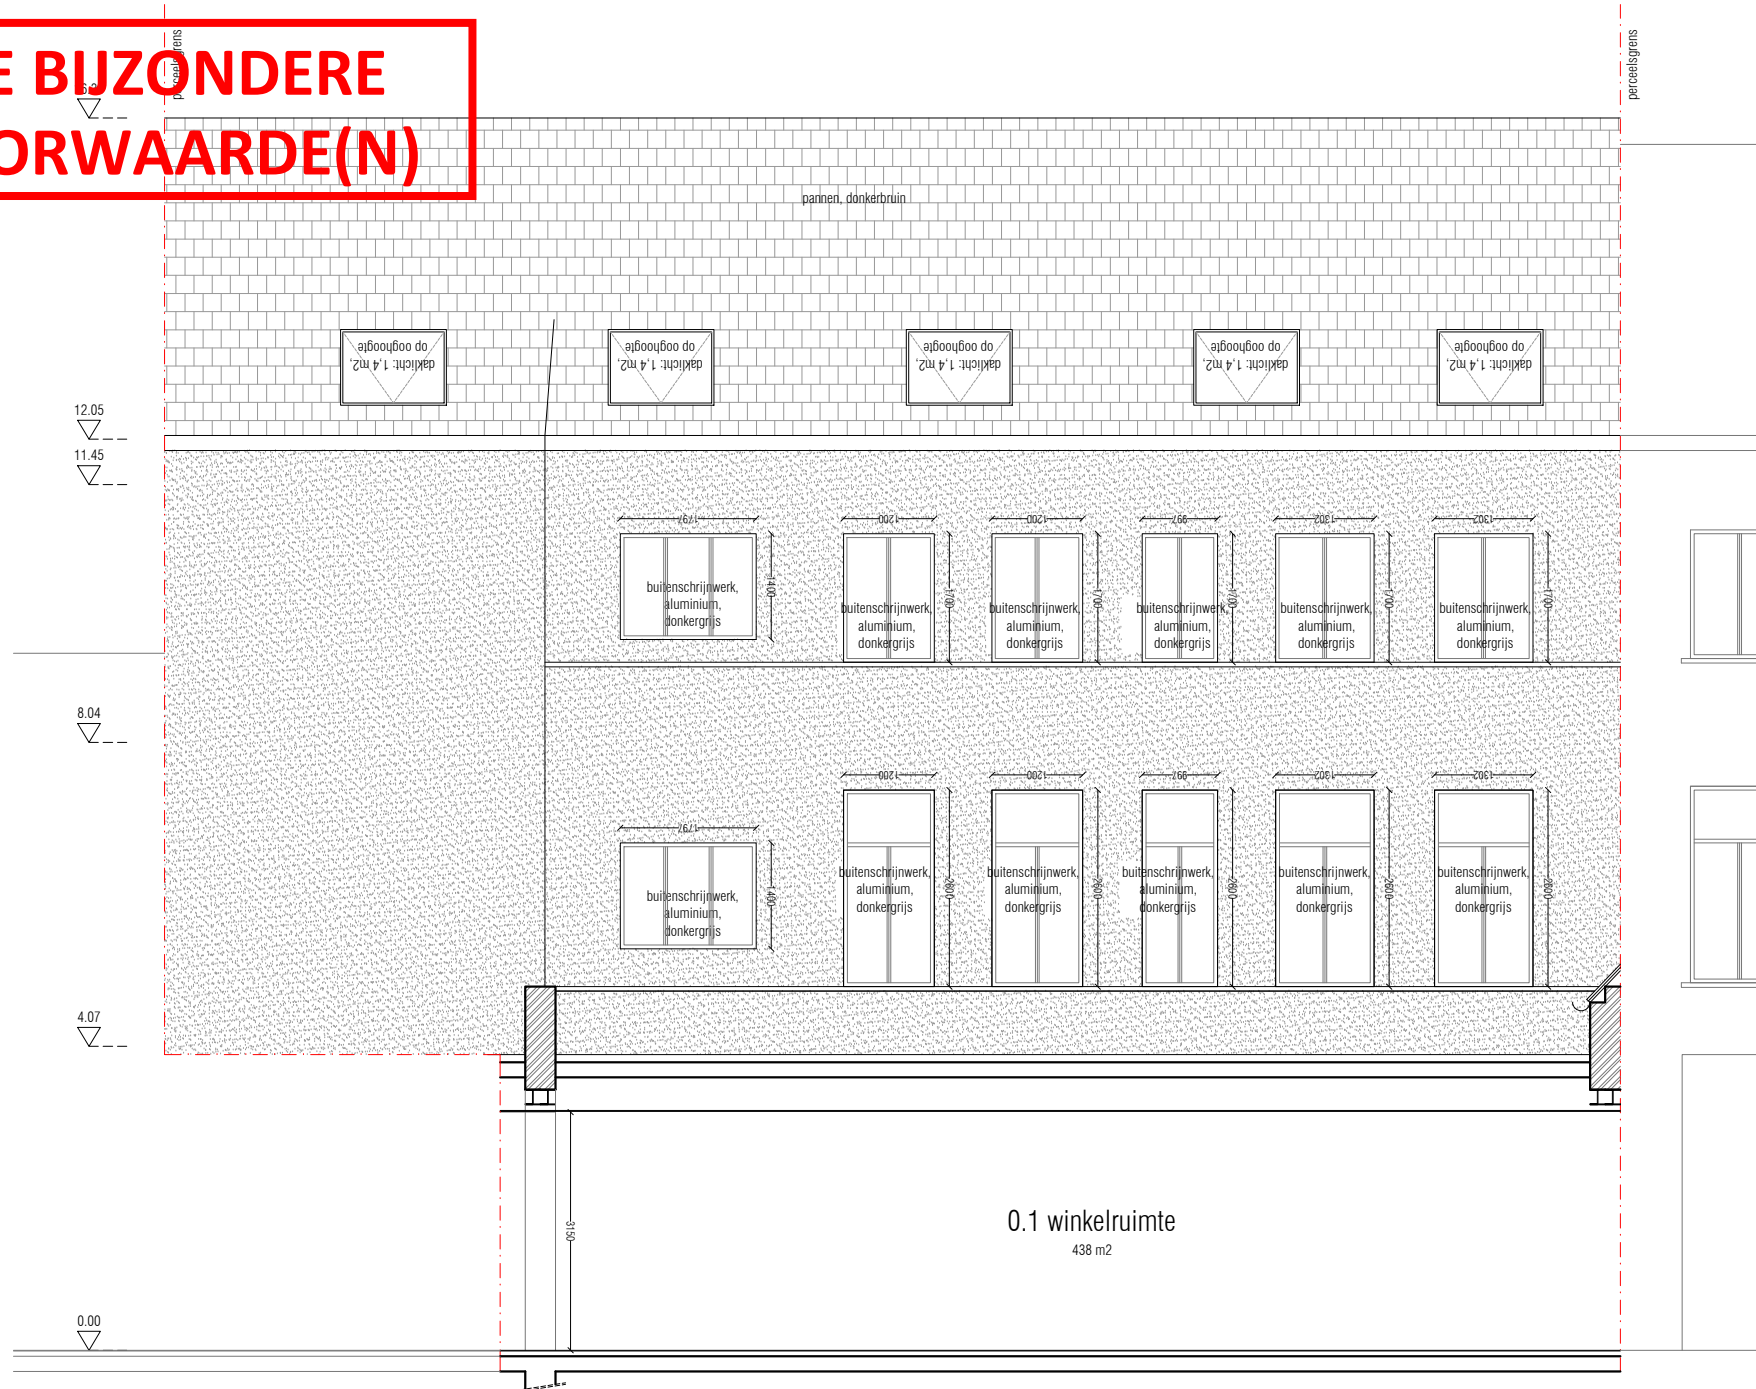

carlos kint architects

Pieter Vandepitte
verbouwing van een zolderruimte
Sint-Jacobsnieuwstraat 119 - 9000 Gent

25.03.2025
achtergevel NT - 1/100