


Dak van golfplaten met isolatie

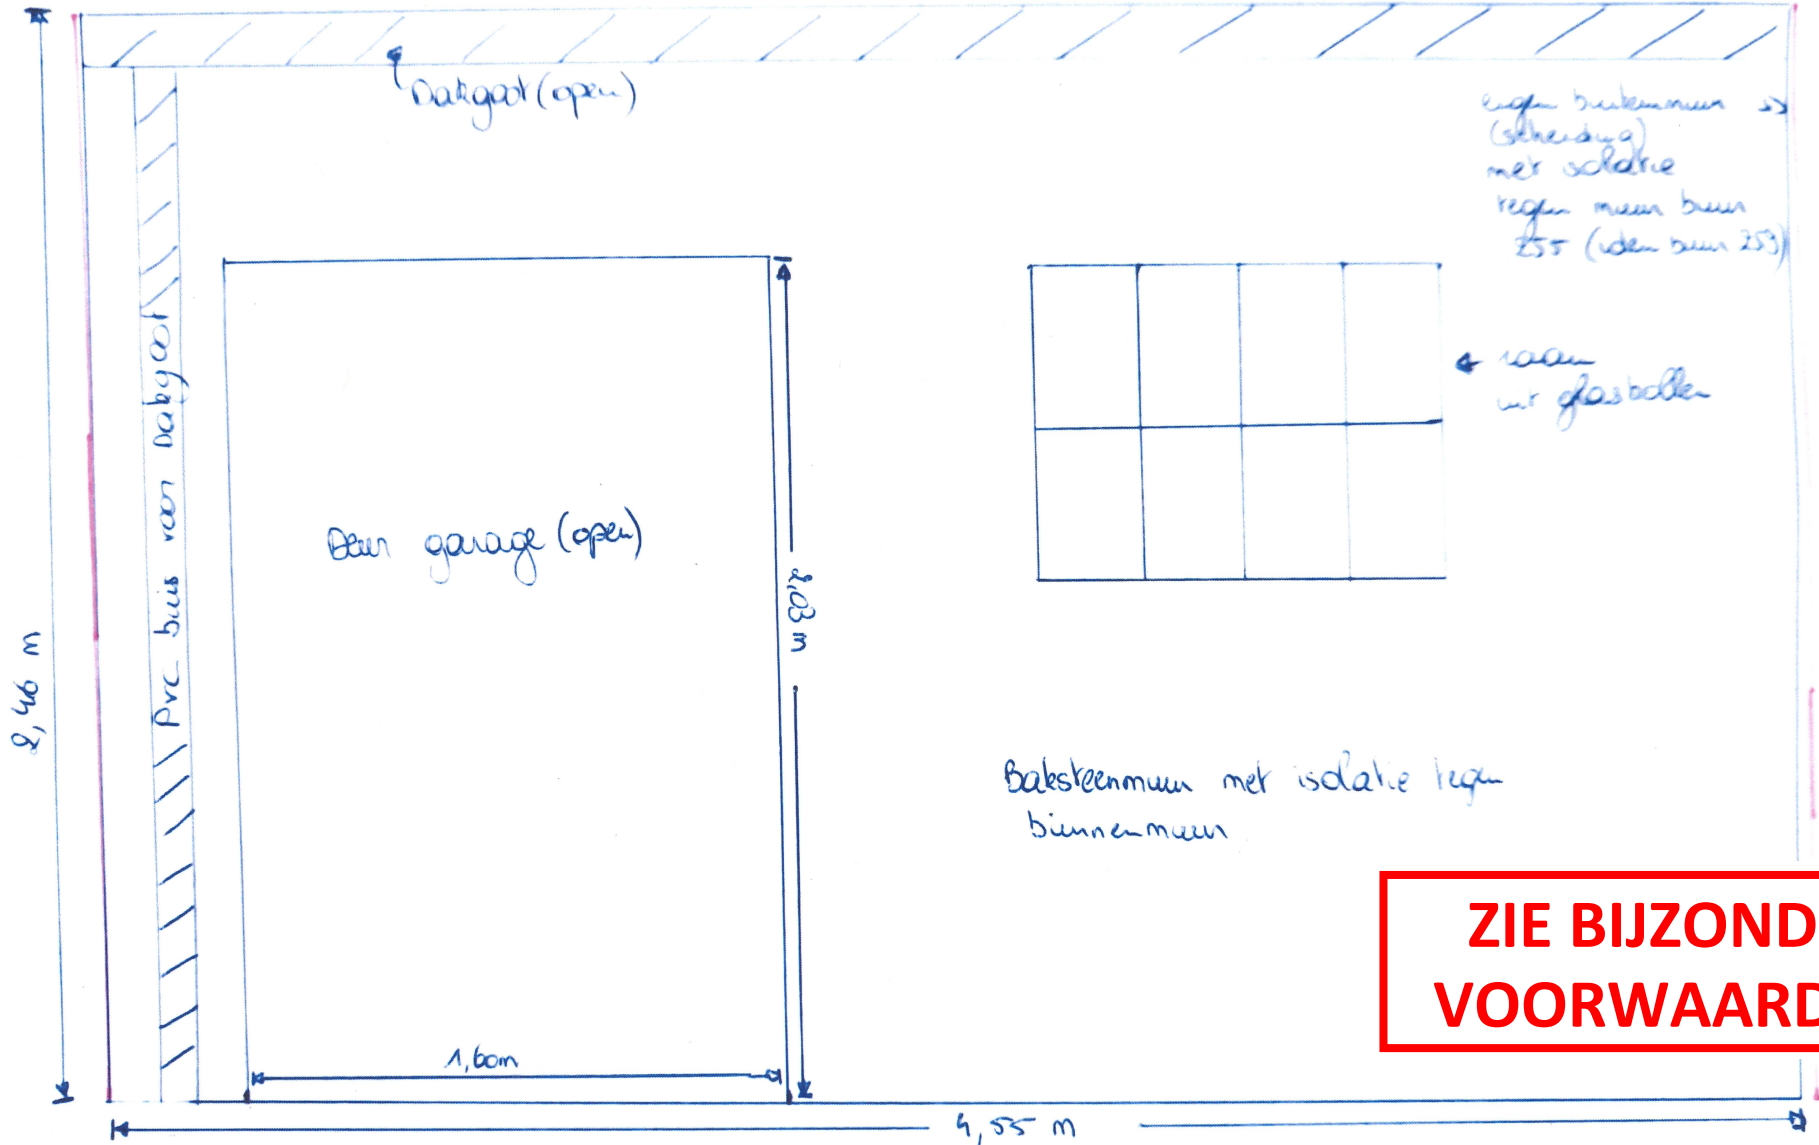

**ZIE BIJZONDERE  
VOORWAARDE(N)**

Aanzicht B-zijde