


**ZIE BIJZONDERE
VOORWAARDE(N)**

vergunde toevoeging

Kleemstraat

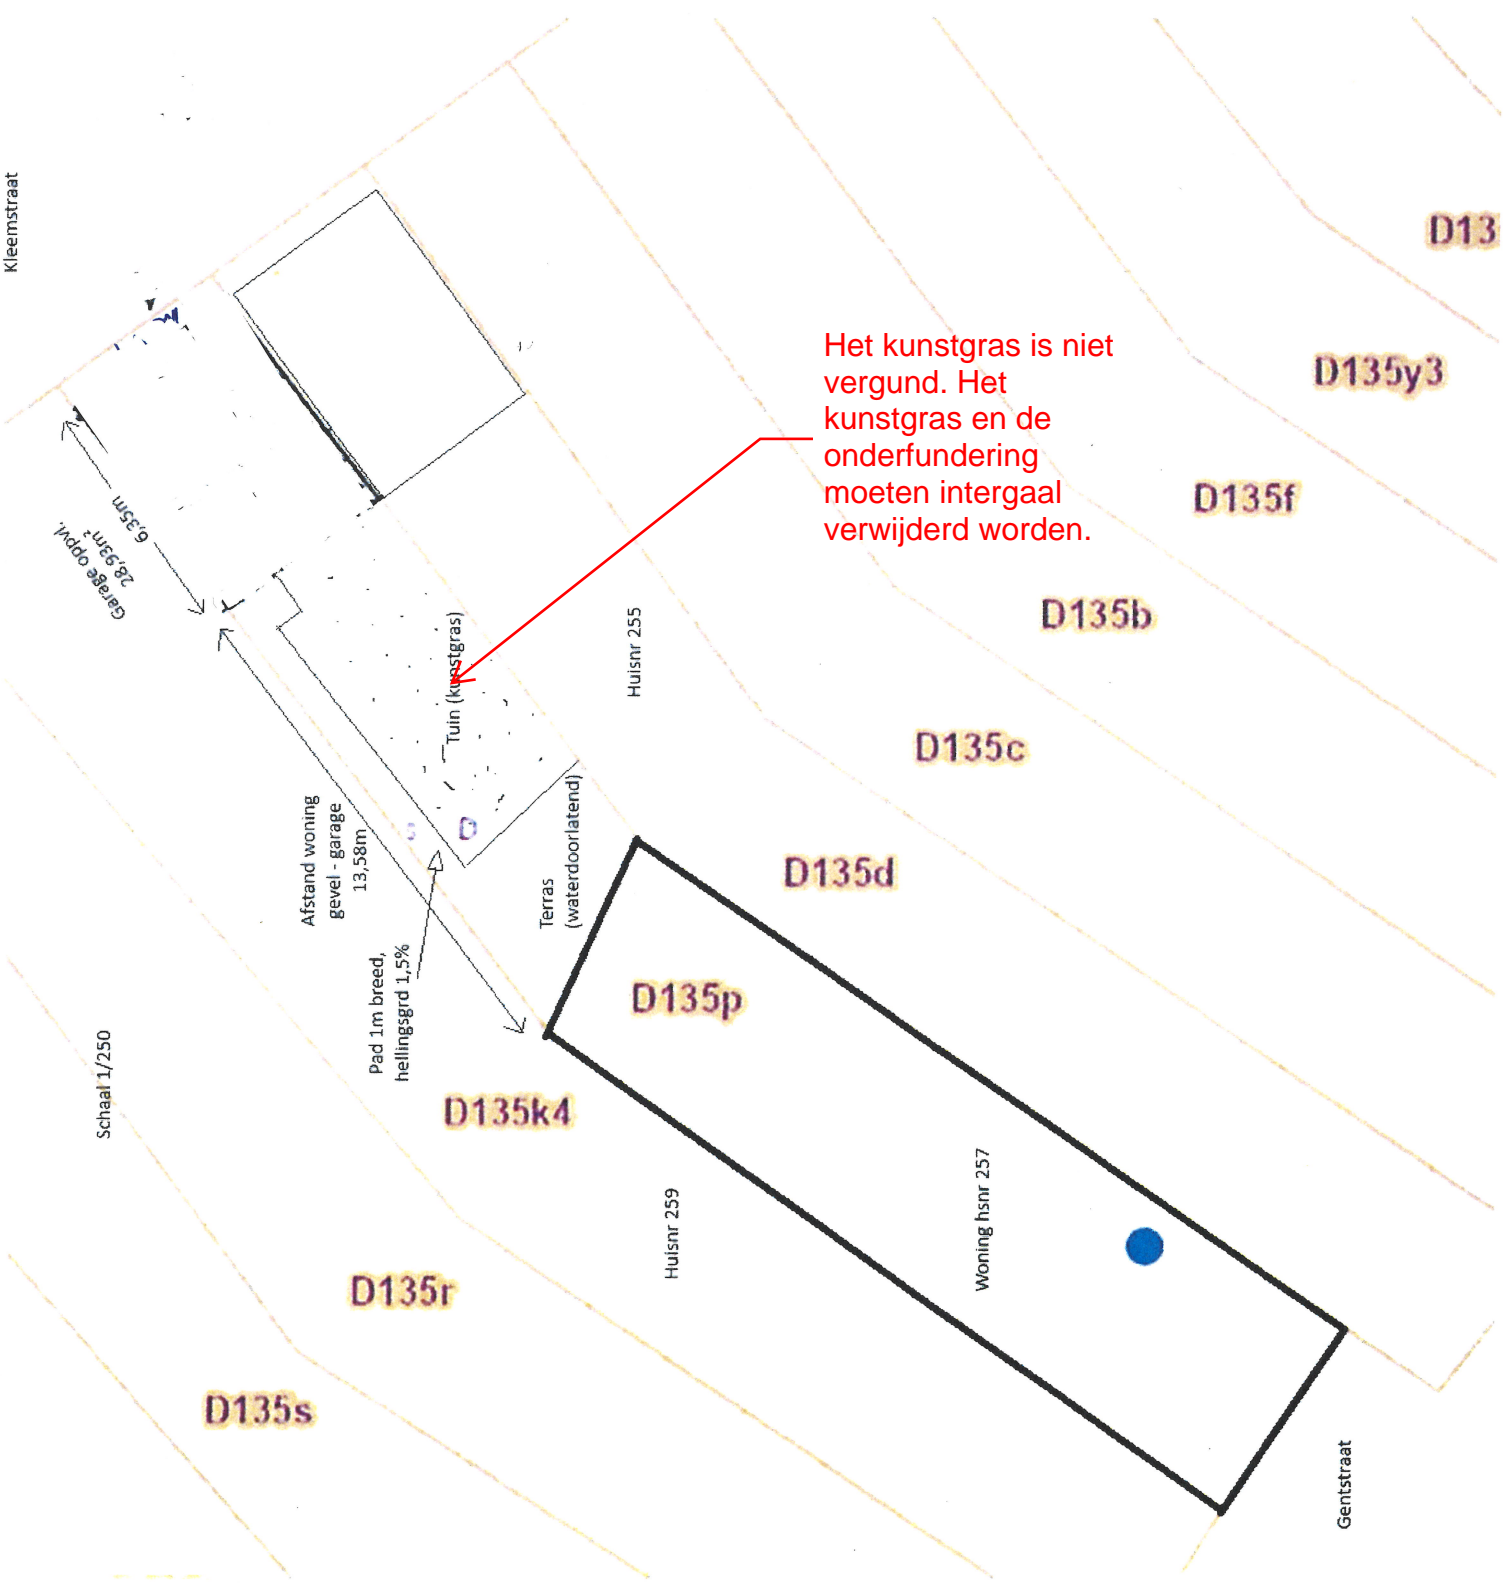

Het kunstgras is niet vergund. Het kunstgras en de onderfundering moeten intergraal verwijderd worden.