


betreft de [REDACTED]

**ZIE BIJZONDERE
VOORWAARDE(N)**

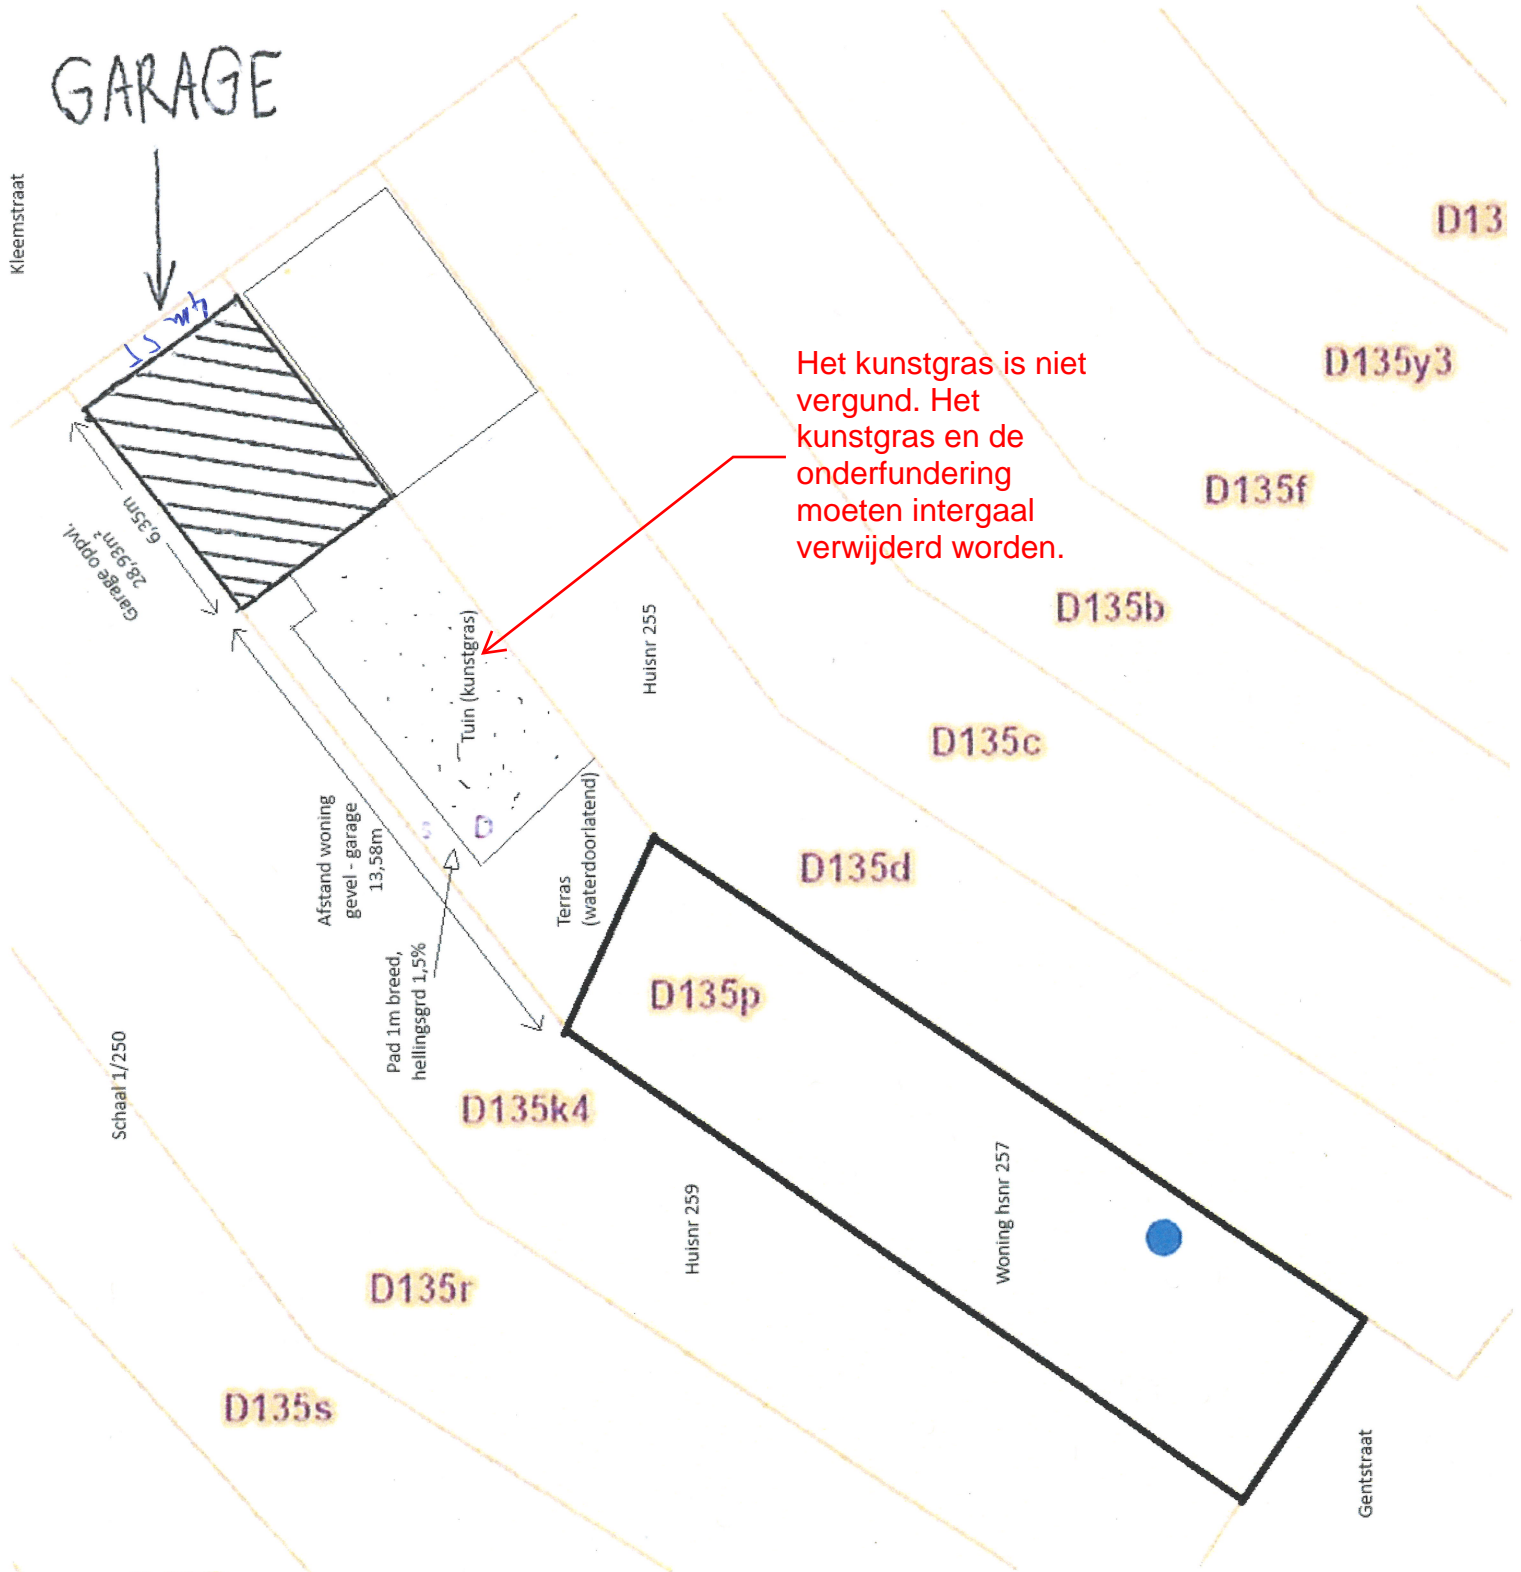

Het kunstgras is niet vergund. Het kunstgras en de onderfundering moeten intergraal verwijderd worden.