


Bestaande en nieuwe grondplannen zijn identiek. Zie hieronder.

**ZIE BIJZONDERE  
VOORWAARDE(N)**

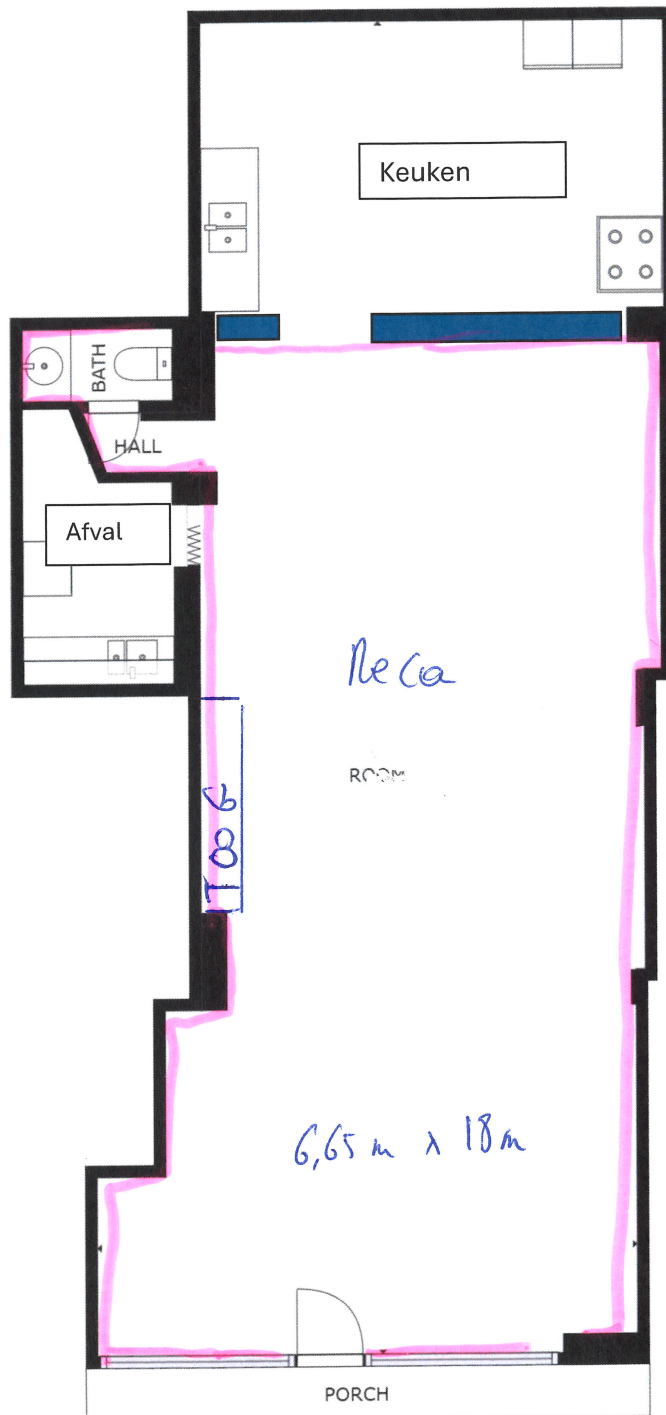

GROSS INTERNAL AREA  
FLOOR 1: 104 m<sup>2</sup>  
TOTAL: 104 m<sup>2</sup>

SIZES AND DIMENSIONS ARE APPROXIMATE, ACTUAL MAY VARY.