



**ZIE BIJZONDERE
VOORWAARDE(N)**

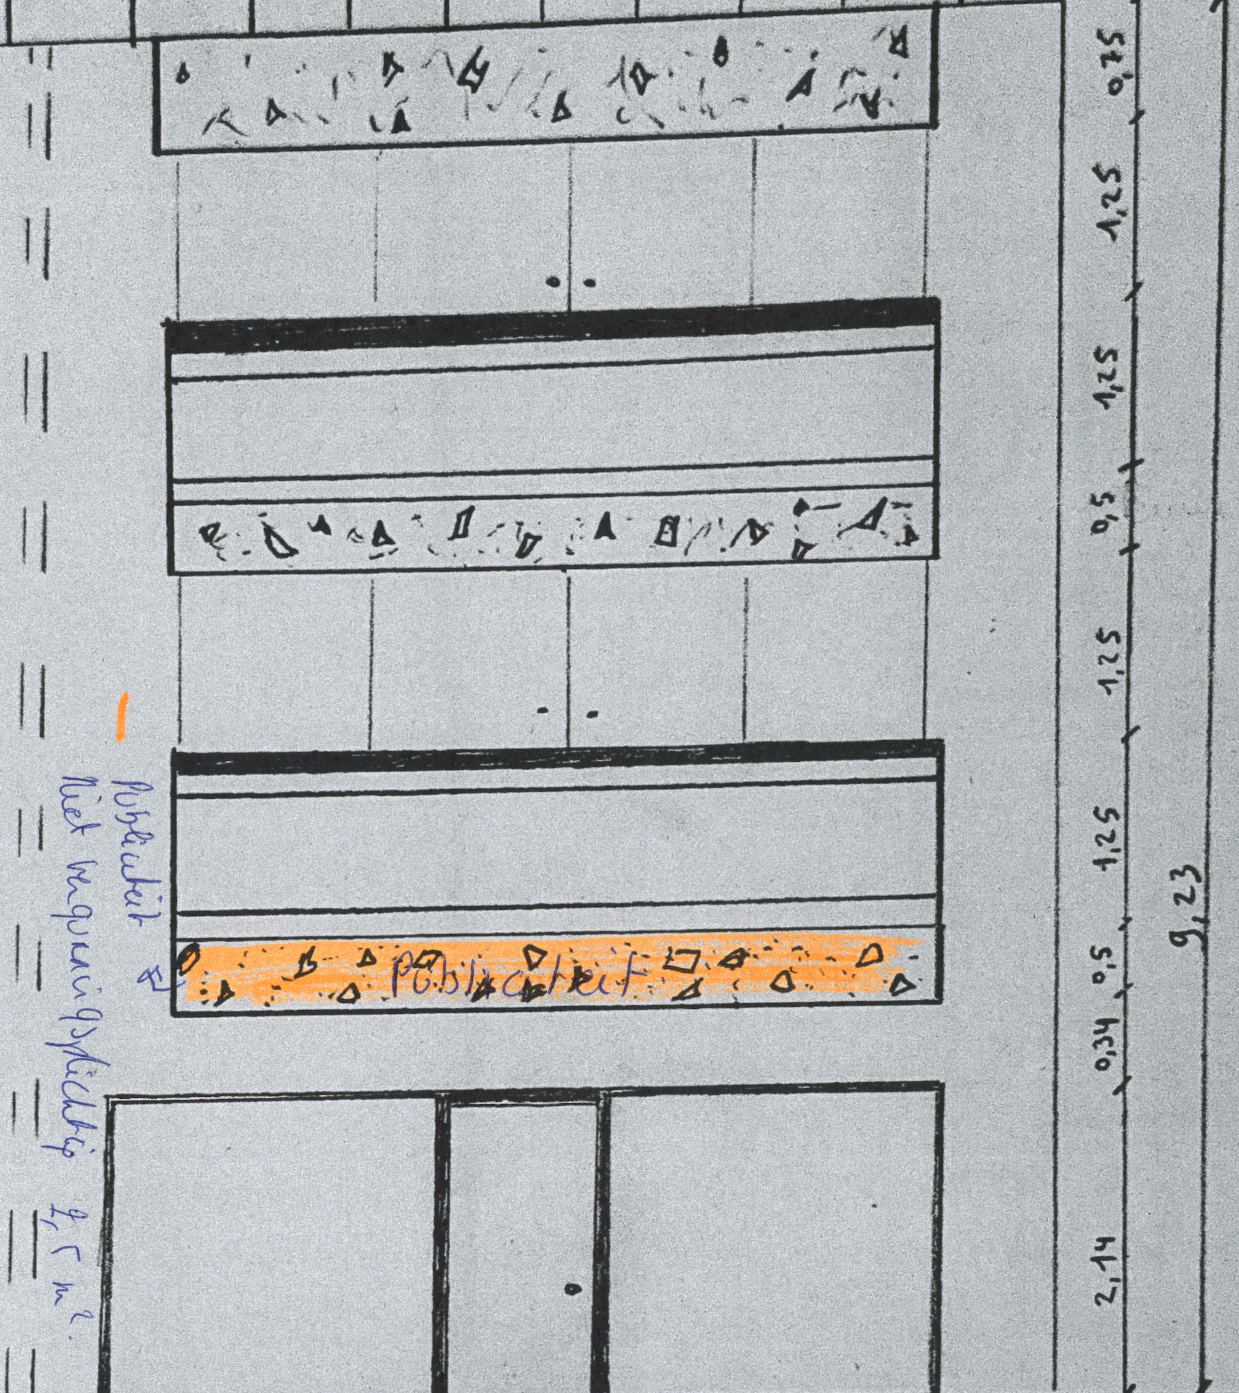

Publiekheid
Niet verplichtig 2,5 m²

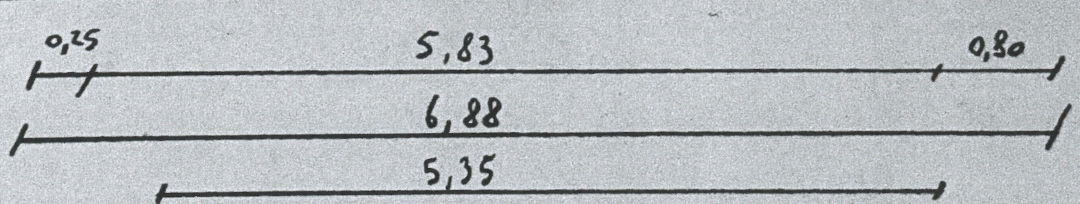

Voorgeel
Nieuw

- GEVEL (bestaande = nieuwe)
- schaal: 1/50 + alles in meter