


rioleringsplan 1

**ZIE BIJZONDERE
VOORWAARDE(N)**

Rioleringsplan:

- zonder meer details want het zit onder de vloer (bestaande riolering)
- Bestaande en nieuwe toestanden blijven identiek

*w.c. afvoer
naar septische put
zie septische put
op plan 2.*

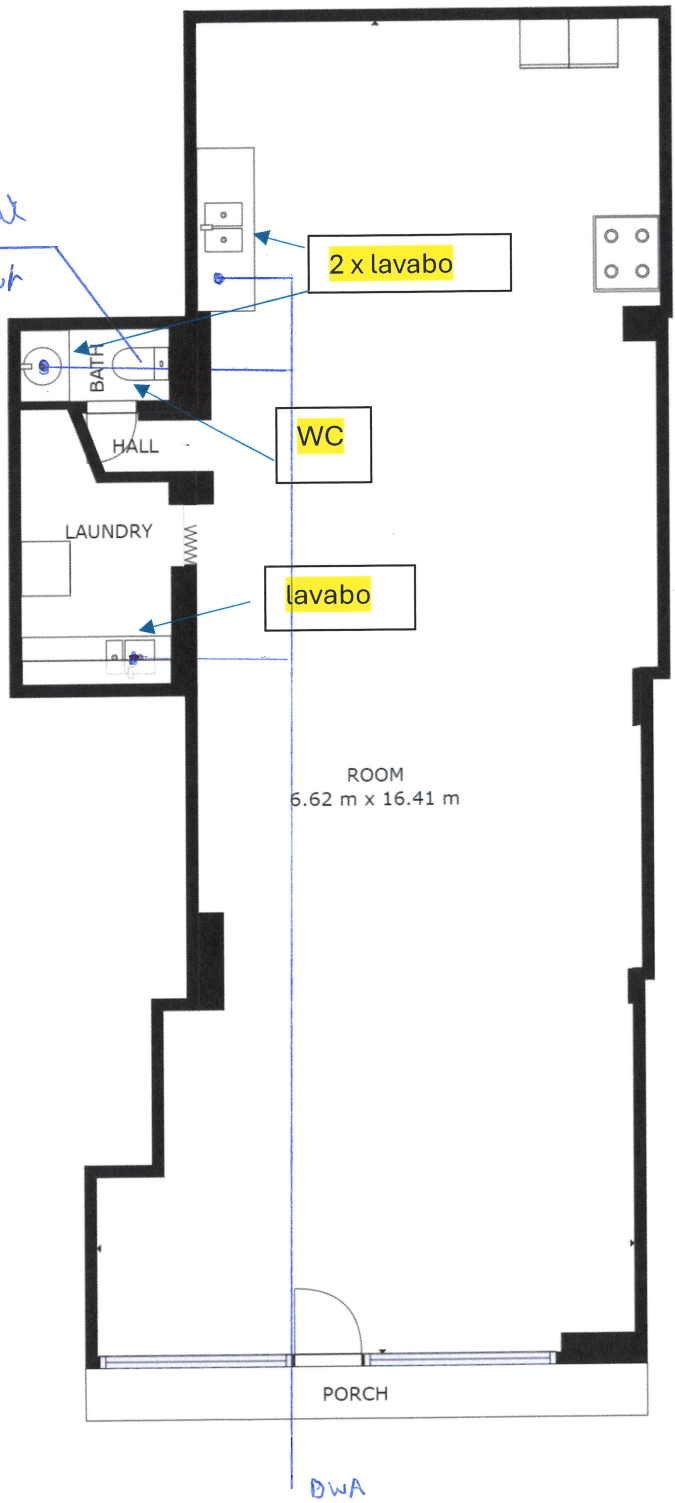

GROSS INTERNAL AREA
FLOOR 1: 104 m²
TOTAL: 104 m²

SIZES AND DIMENSIONS ARE APPROXIMATE, ACTUAL MAY VARY.