


**ZIE BIJZONDERE
VOORWAARDE(N)**

Grondplan [redacted] tweede verdieping
[redacted] [redacted] nieuw

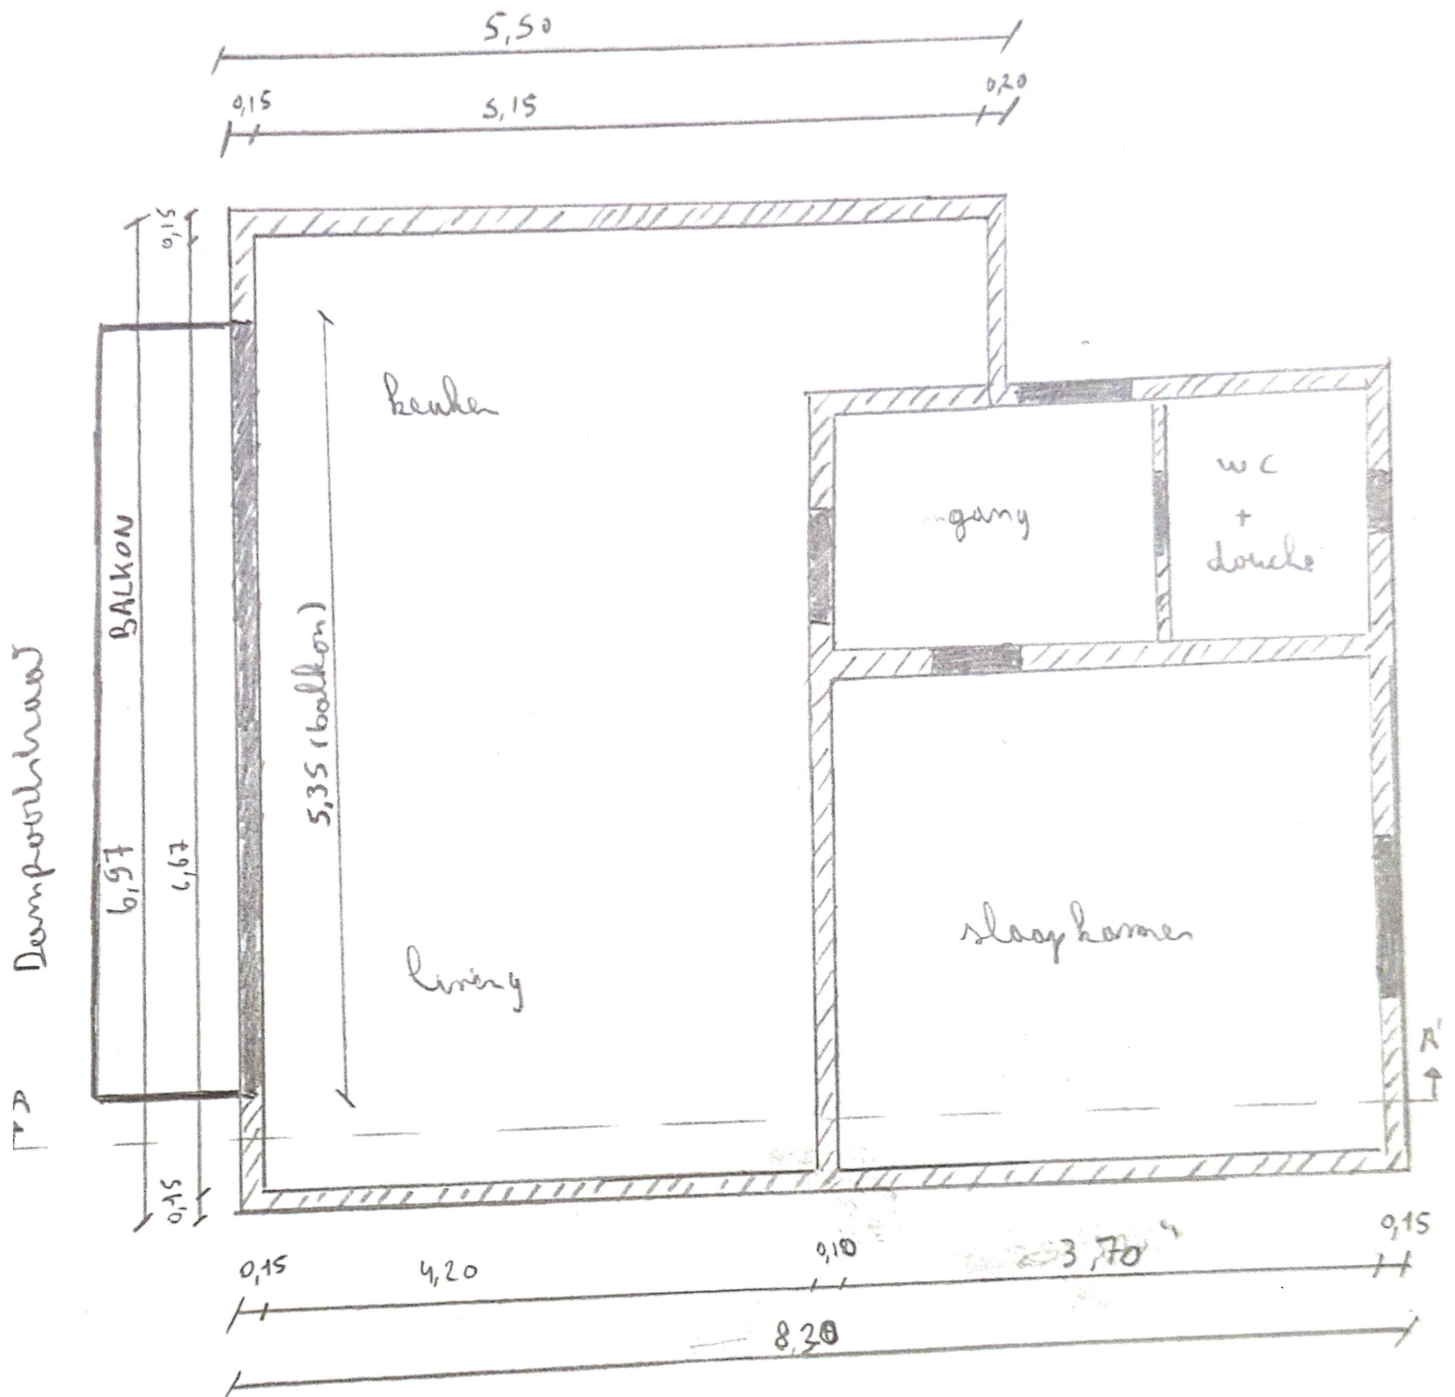

... 1/2 ... alle afmetingen in meter