


Snede

Nieuw

Doorsnede AA'  
schaal 1/50  
alle afmetingen in meters  
bestaande = nieuw

**ZIE BIJZONDERE  
VOORWAARDE(N)**

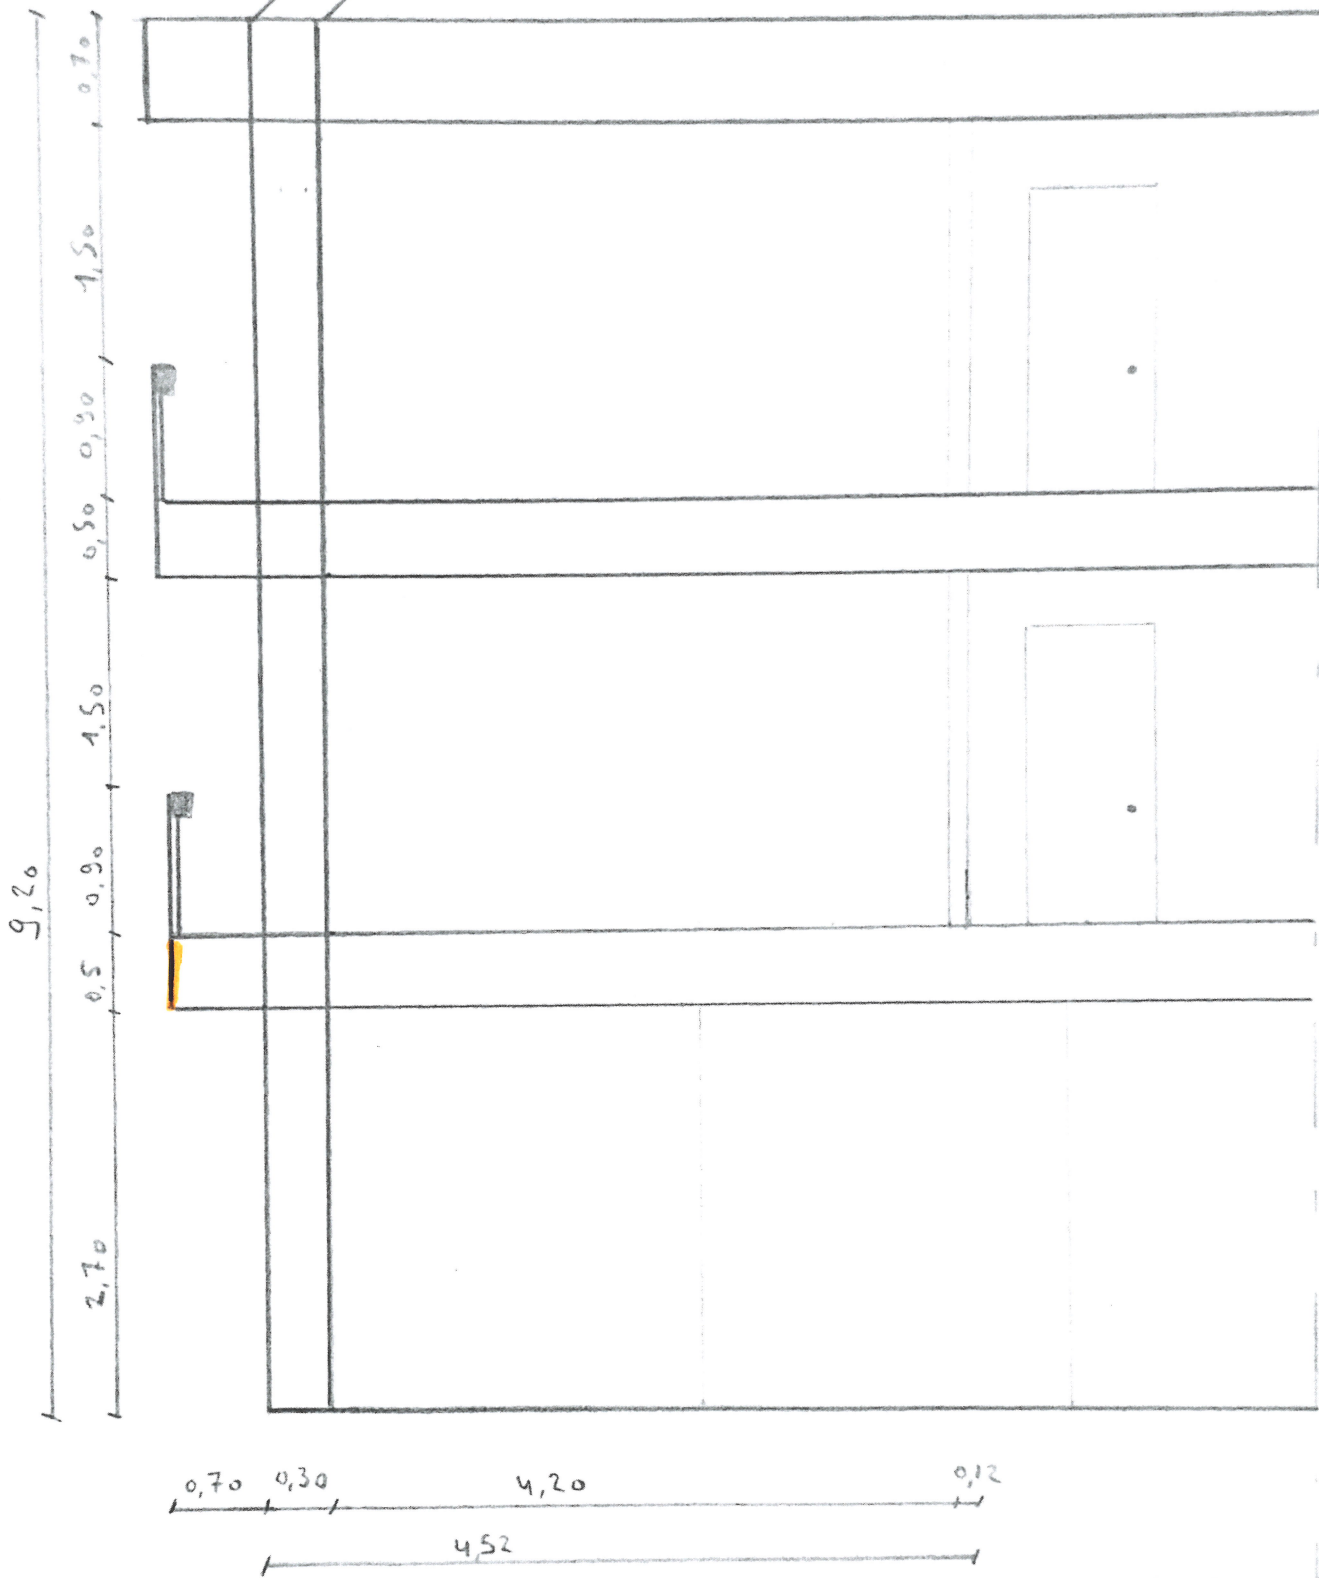

— publiciteit niet vergaancigsplaatje  
2,5 m<sup>2</sup> niet verlicht