


Snede betraand

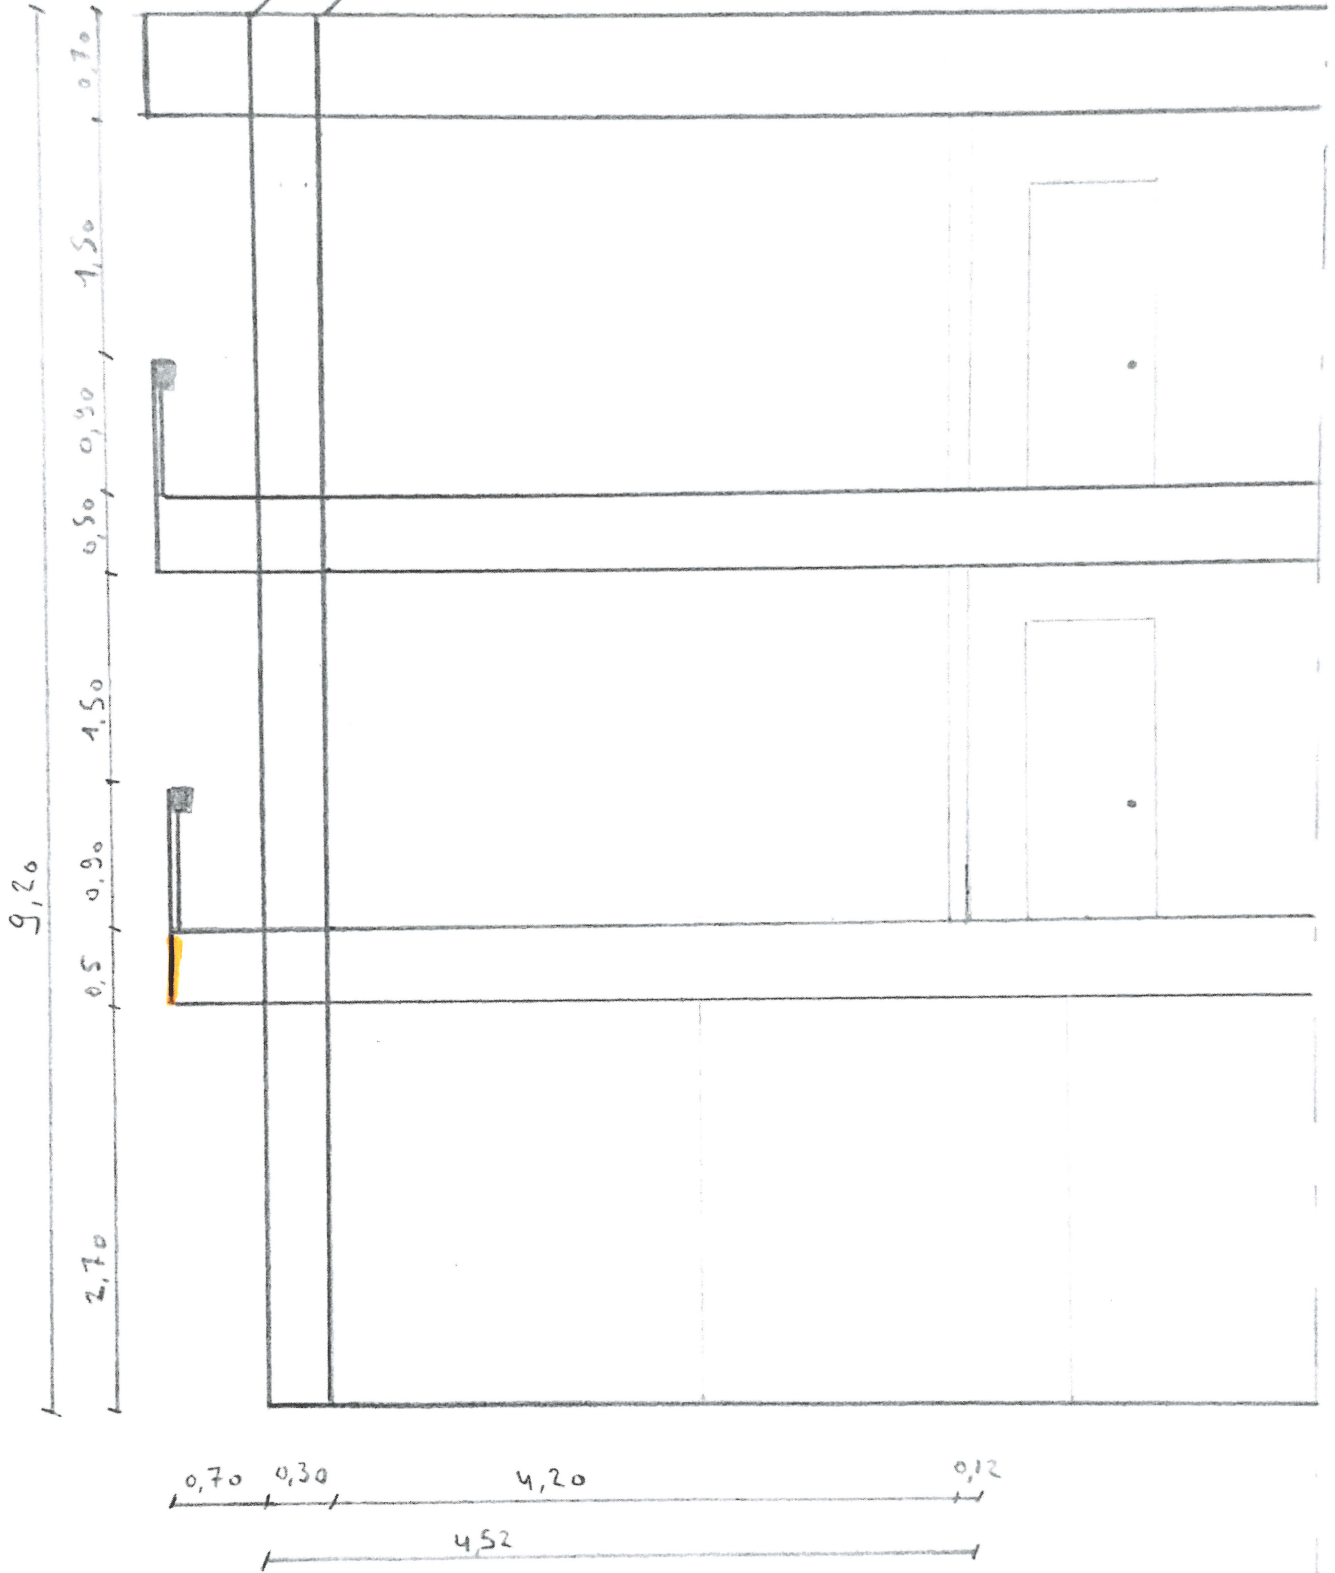

Doorsnede AA'
schaal 1/50
alle afmetingen in meters
bestaande = nieuw



— publiciteit niet vergaancigsplaatje
2,5 m² niet verlicht