


**ZIE BIJZONDERE
VOORWAARDE(N)**

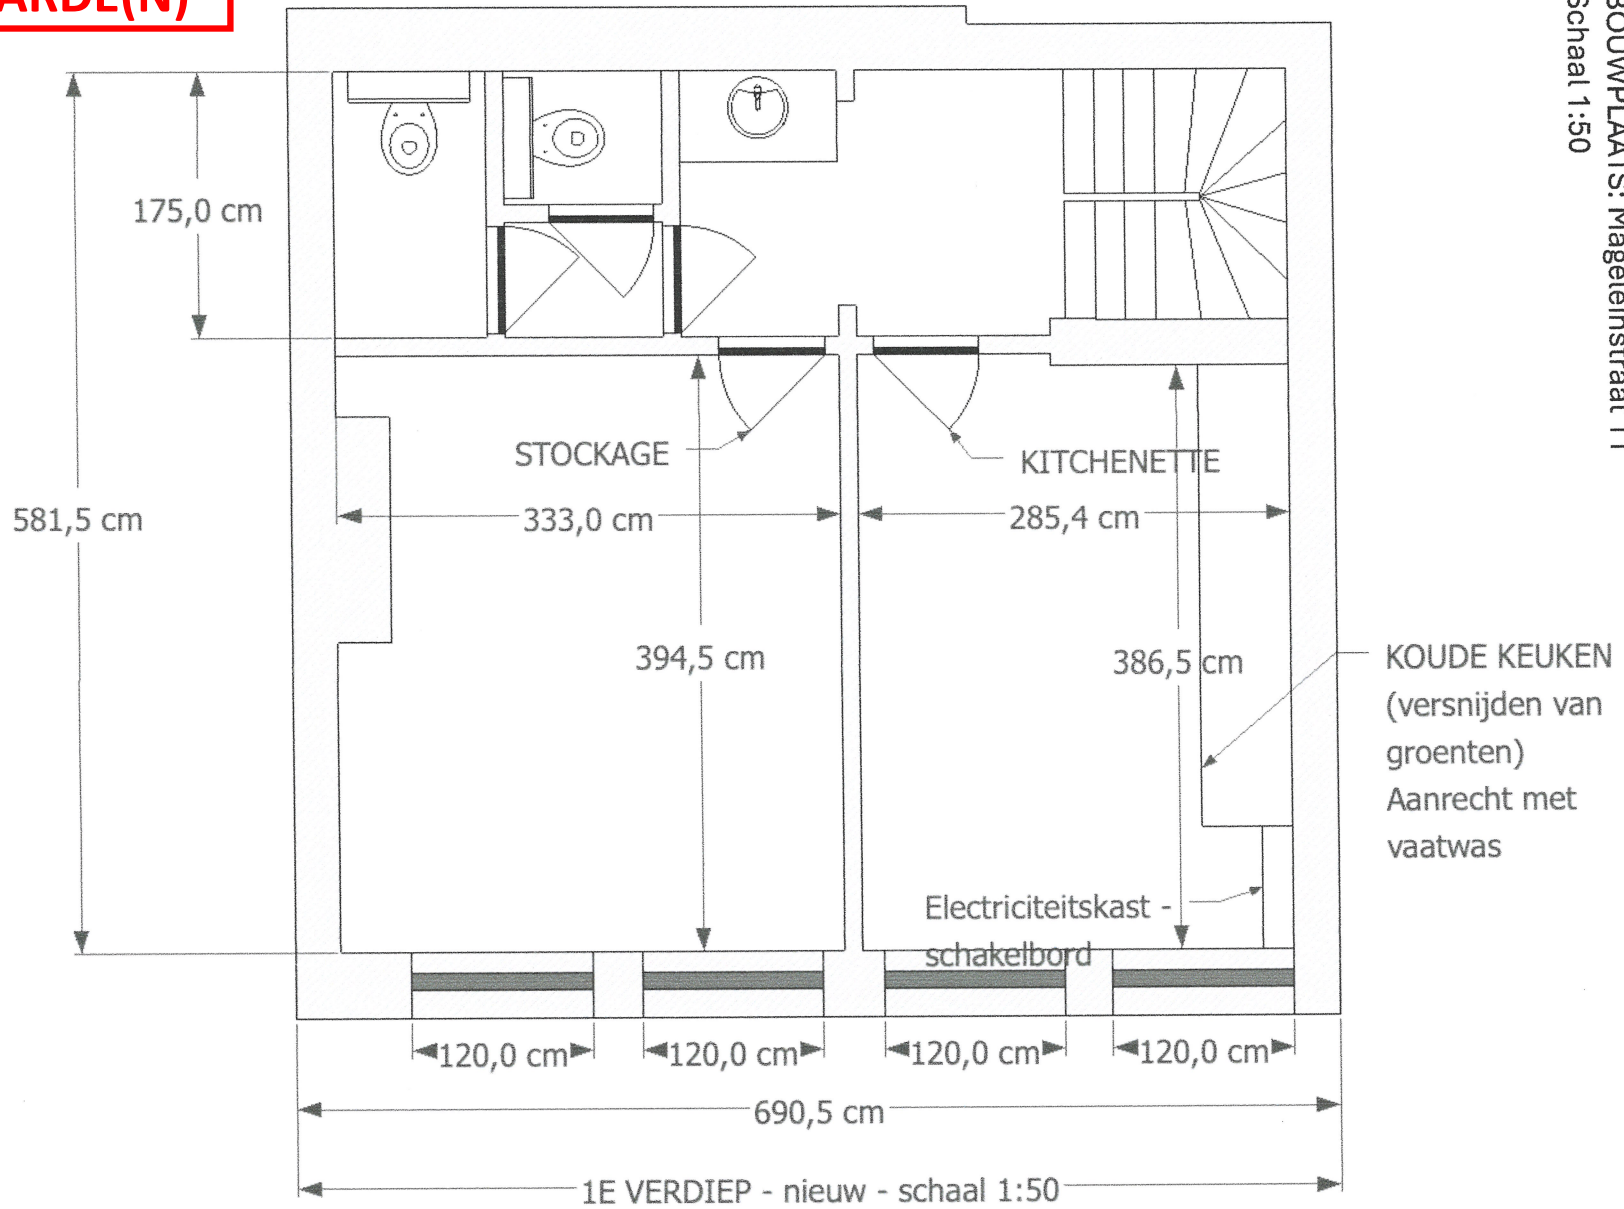

GRONDPLAN - 1^e VERDIEP
- NIEUW -
BOUWPLAATS: Mageleinstraat 11
Schaal 1:50