


**ZIE BIJZONDERE
VOORWAARDE(N)**

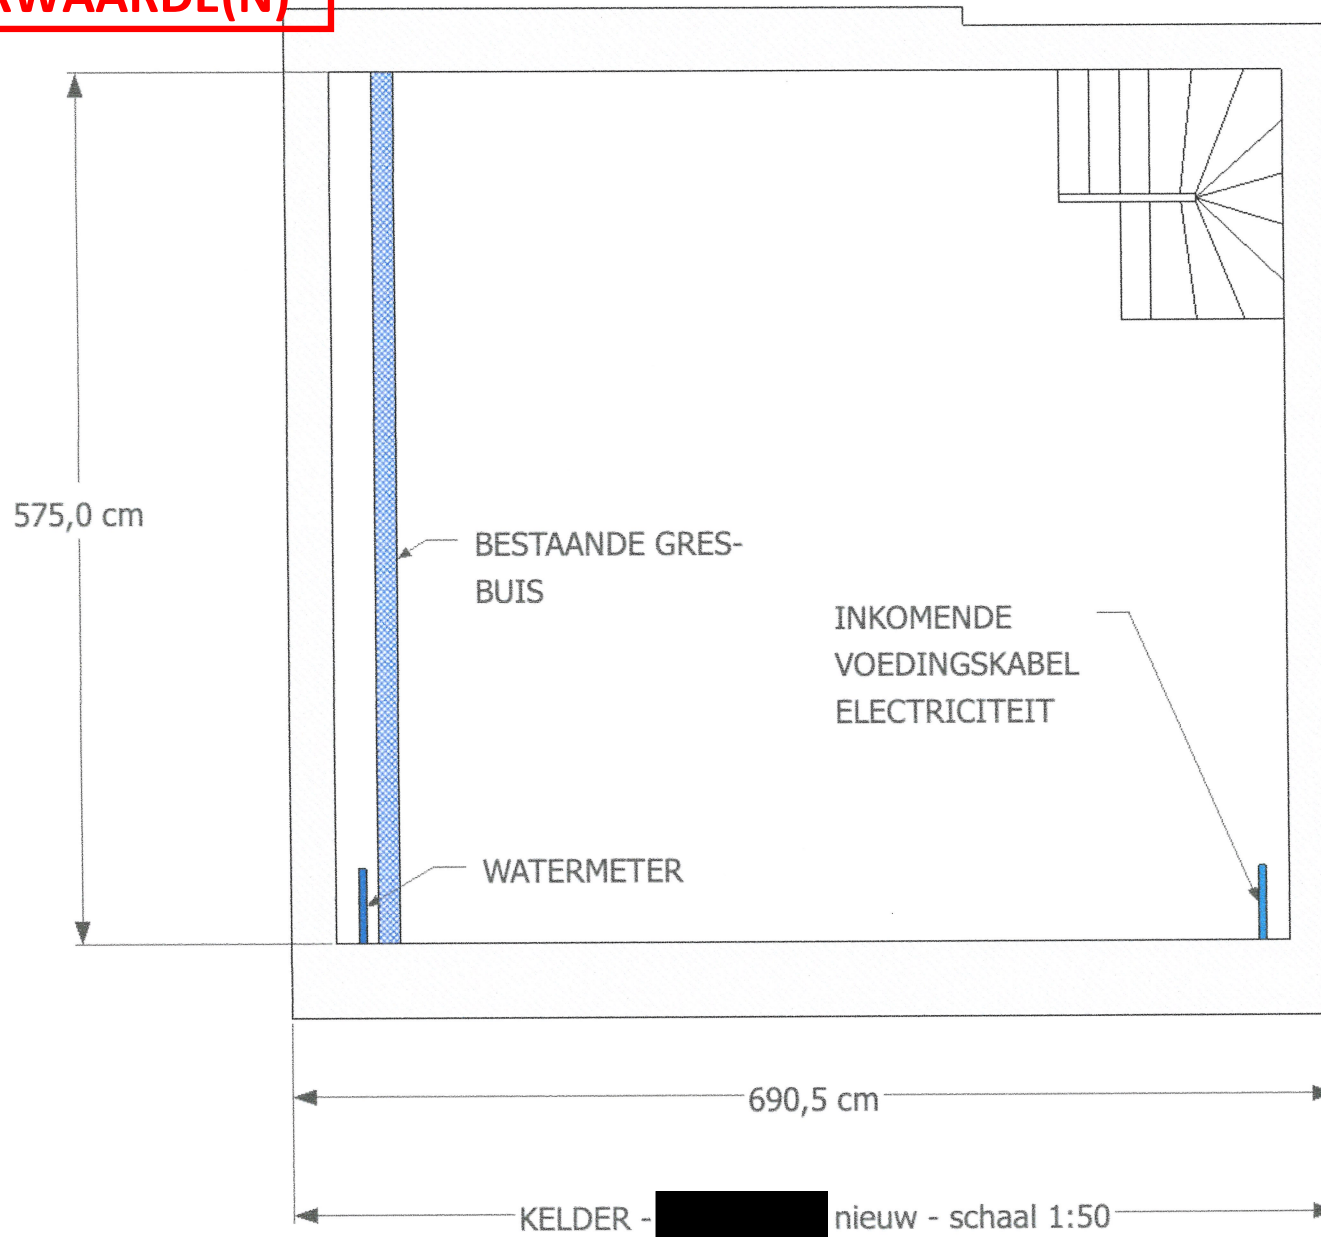

GRONDPLAN - KELDER
■ ■ ■ ■ ■ NIEUW -
BOUWPLAATS: Mageleinstraat 11
Schaal 1:50