


**ZIE BIJZONDERE  
VOORWAARDE(N)**

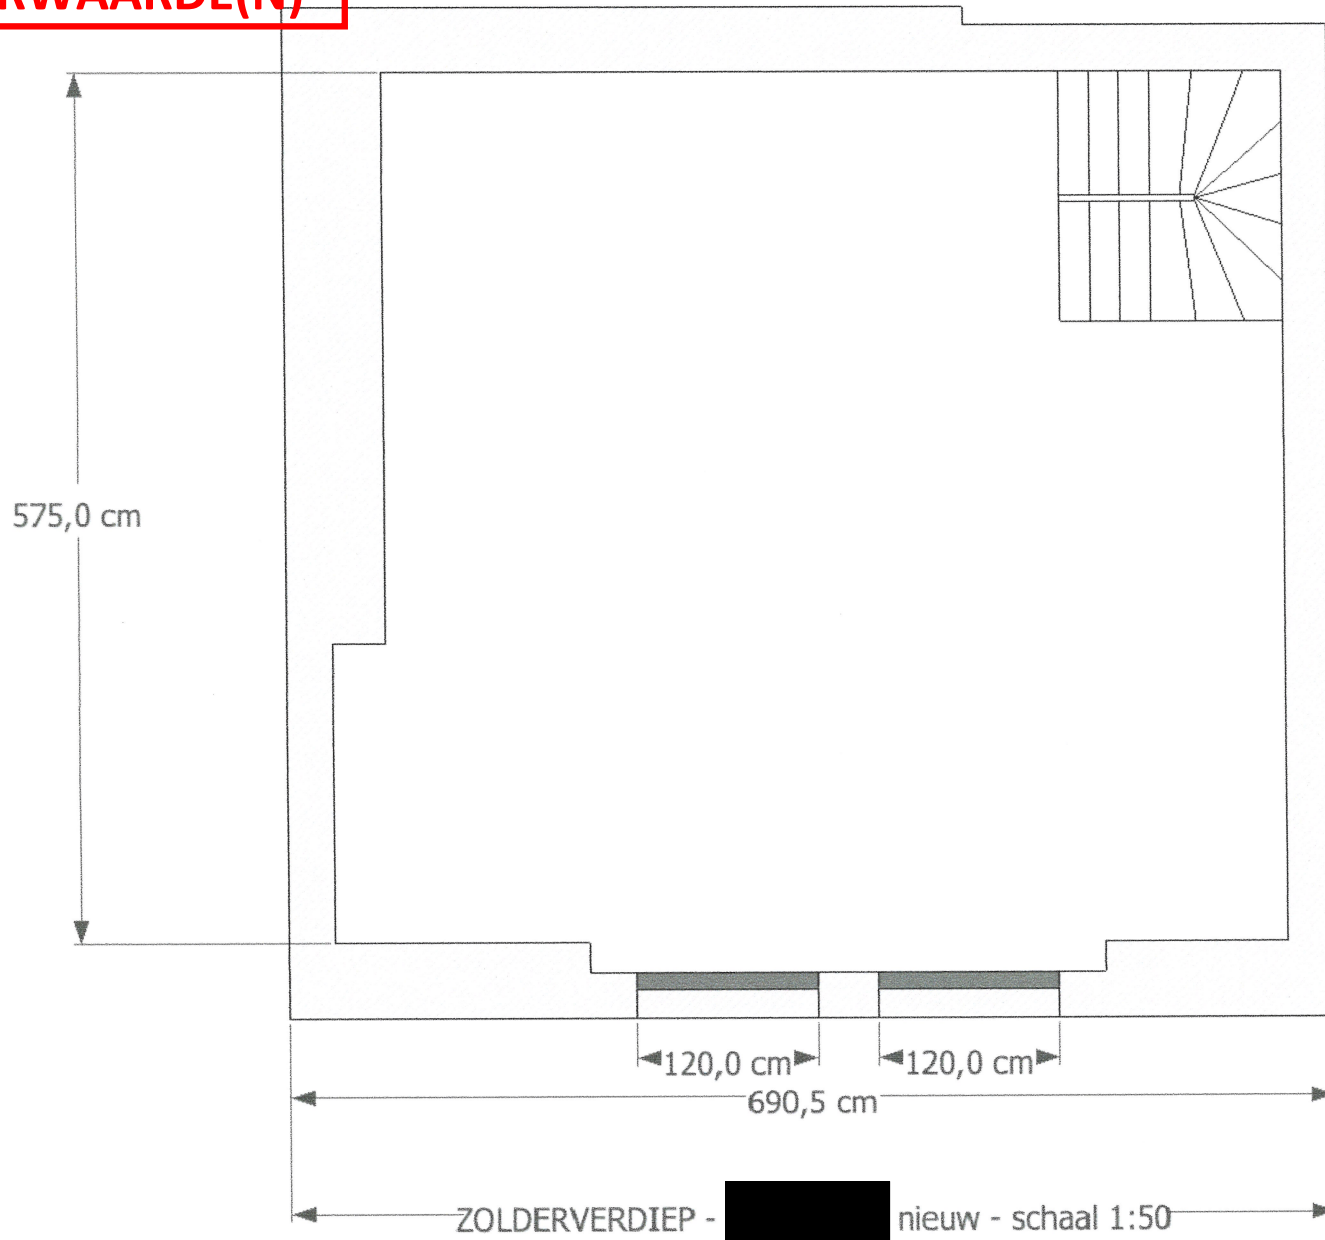

GRONDPLAN - ZOLDERVERDIEP  
           NIEUW -  
BOUWPLAATS: Mageleinstraat 11  
Schaal 1:50