


**ZIE BIJZONDERE  
VOORWAARDE(N)**

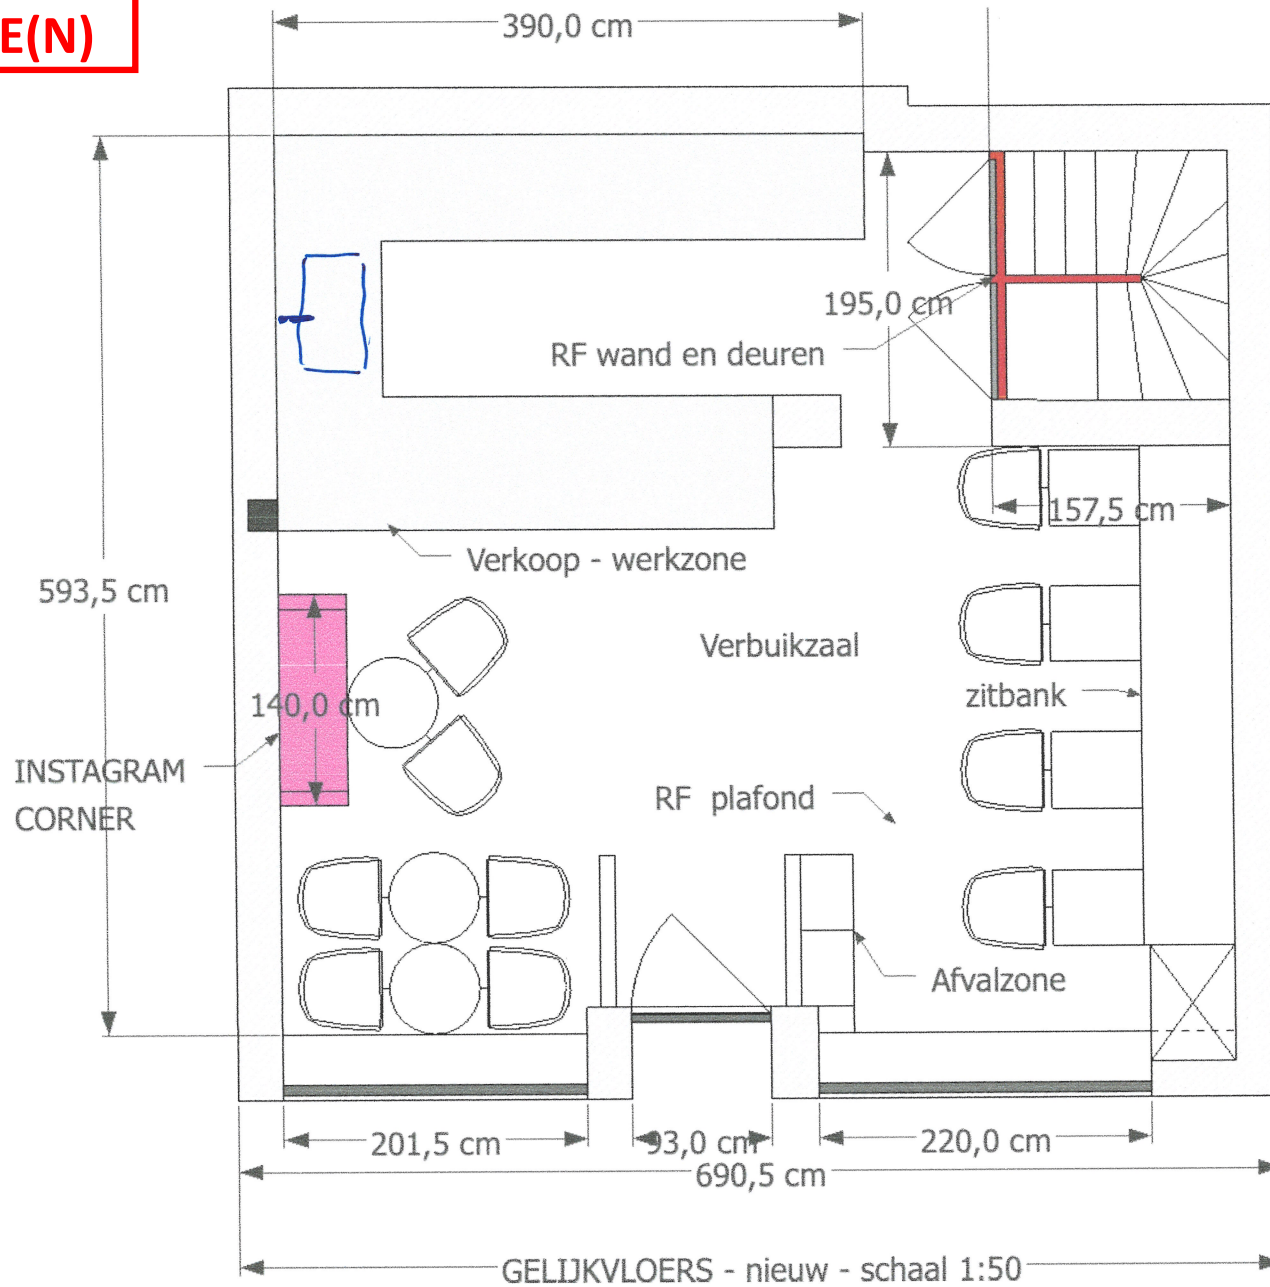

GRONDPLAN - GELIJKVLOERS  
- NIEUW -  
BOUWPLAATS: Mageleinstraat 11  
Schaal 1:50