


schaal 1/50

**ZIE BIJZONDERE
VOORWAARDE(N)**

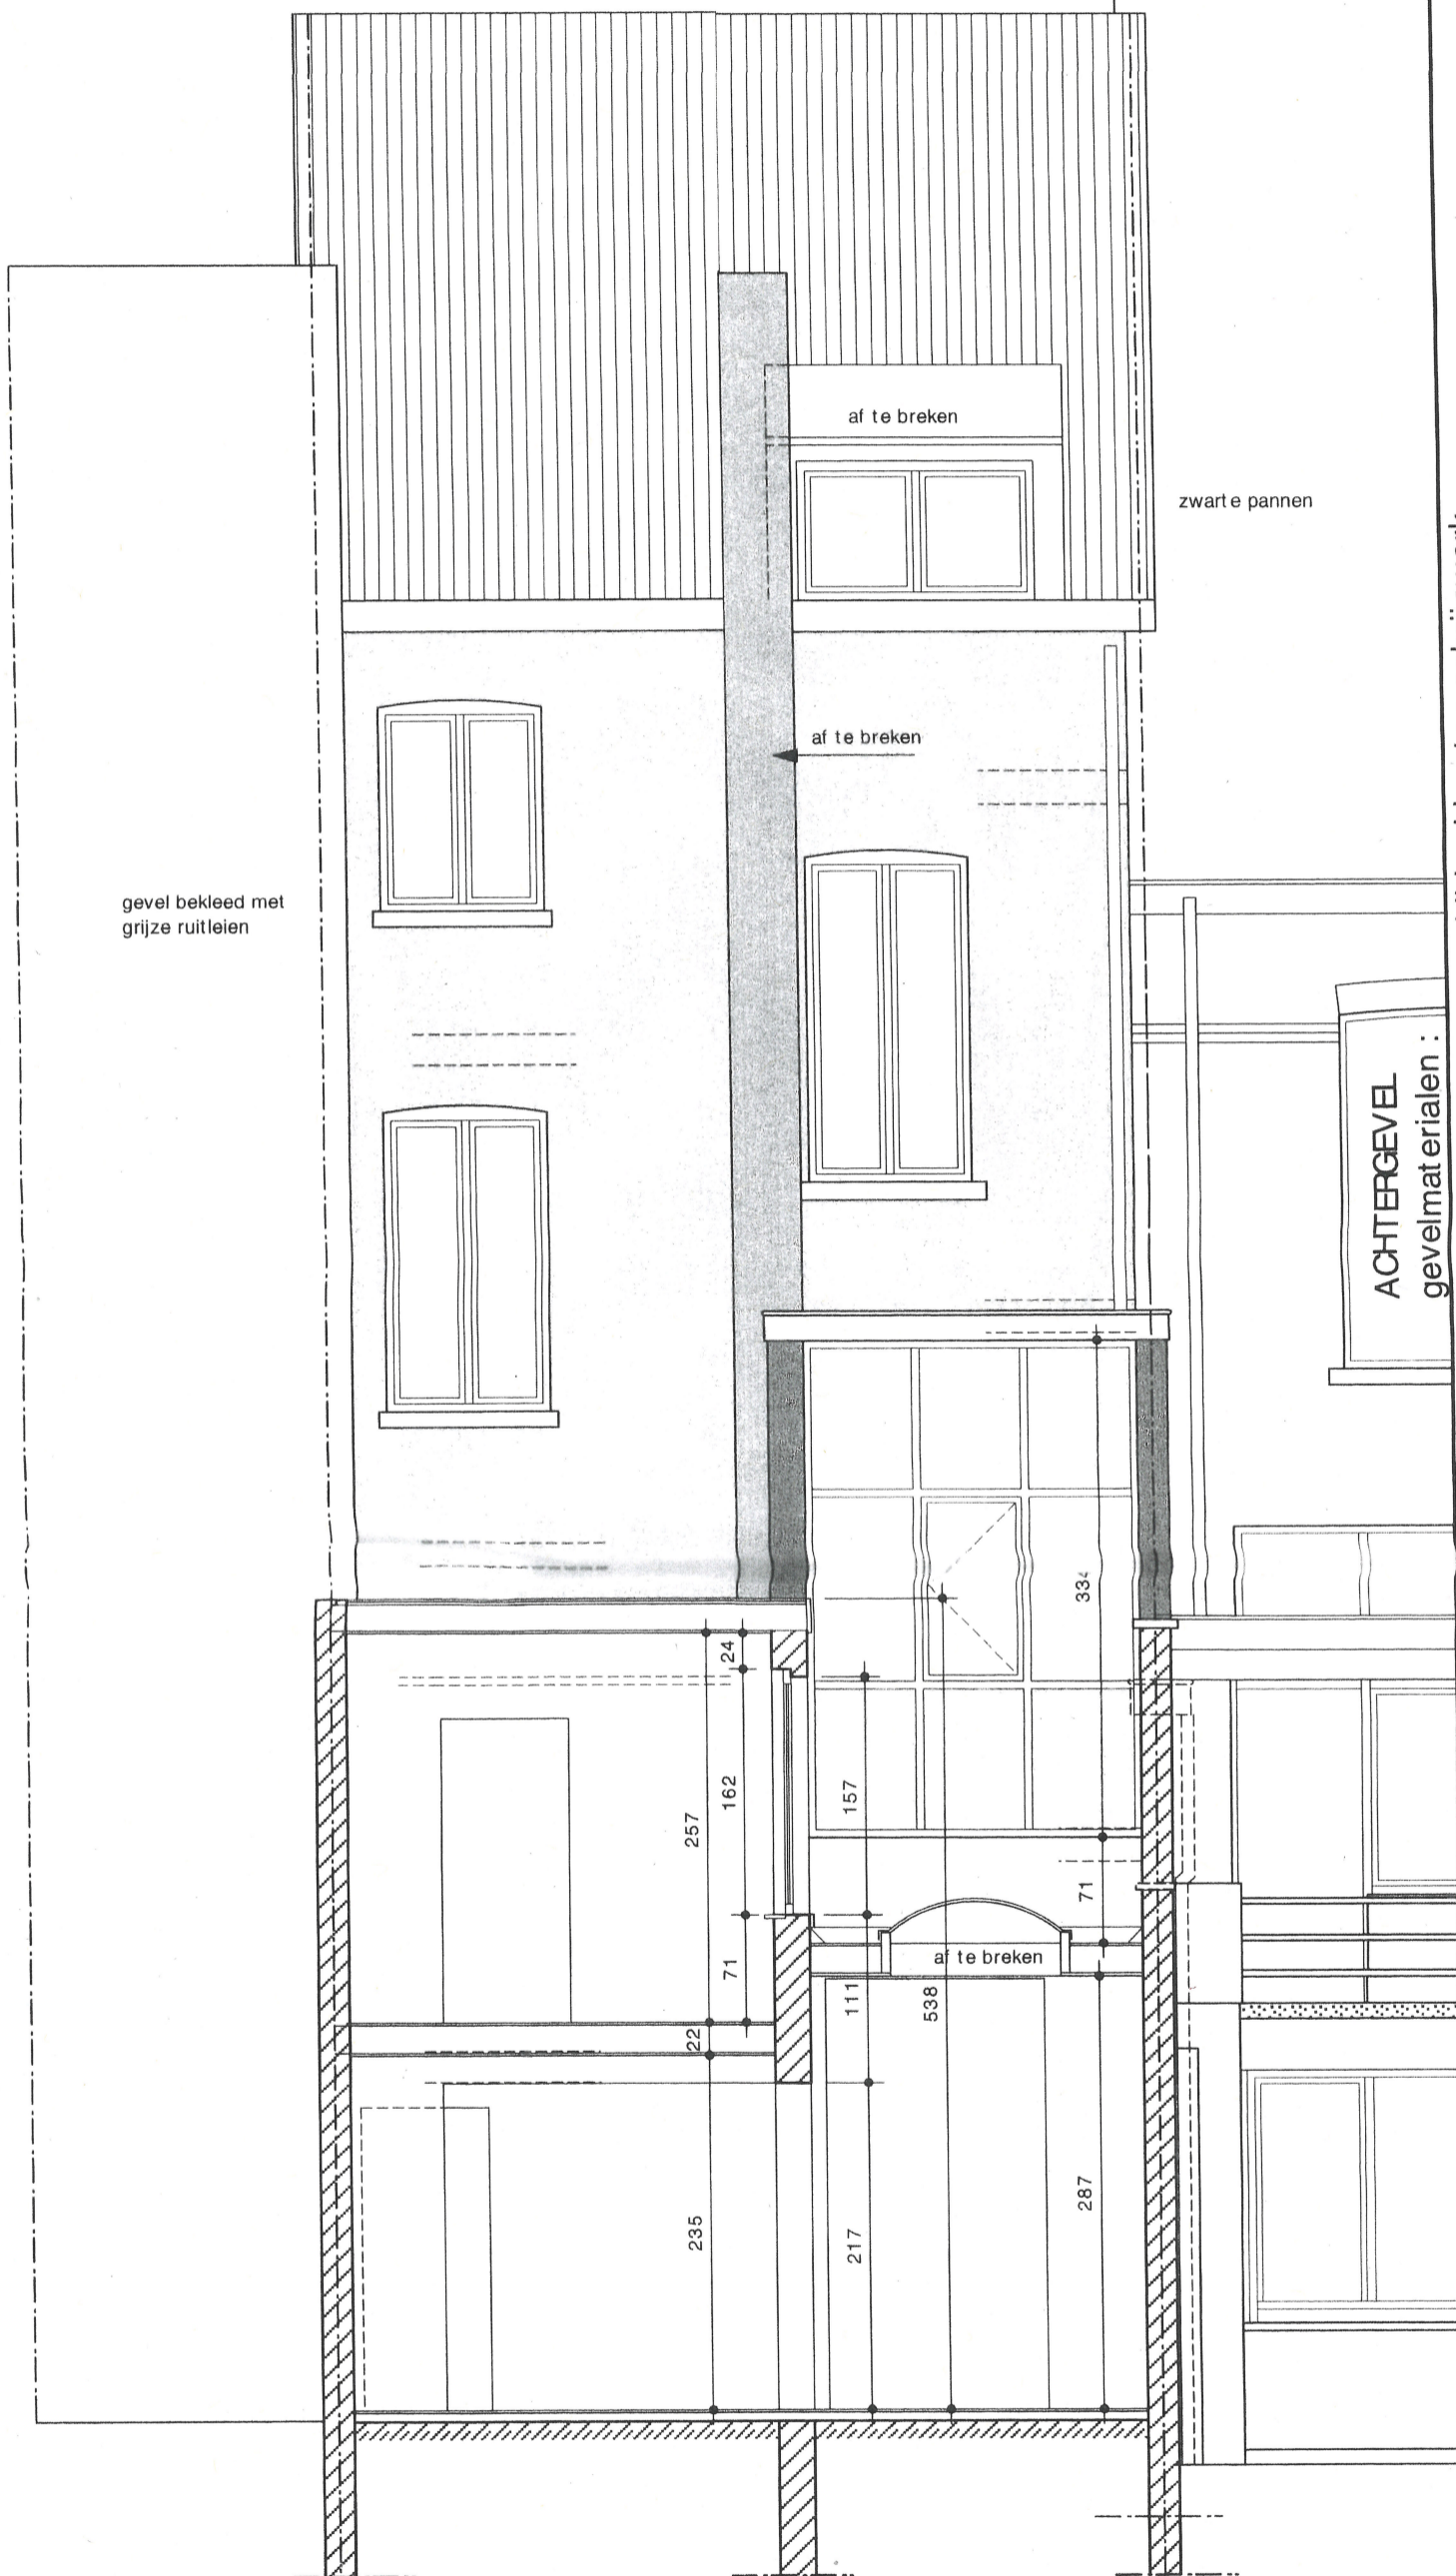

ACHTERGEVEL
gevelmaterialen :

schrijnwerk : groen geschilderd hout en schrijnwerk
muren : baksteen : roodbruin

ACHTERGEVEL

Materialen :
gecementeerde gevel
ramen : alu : alukleur
dak : zwarte dakpannen



nieuwe

toestand.