


bestaande toestand  
schaal 1/50

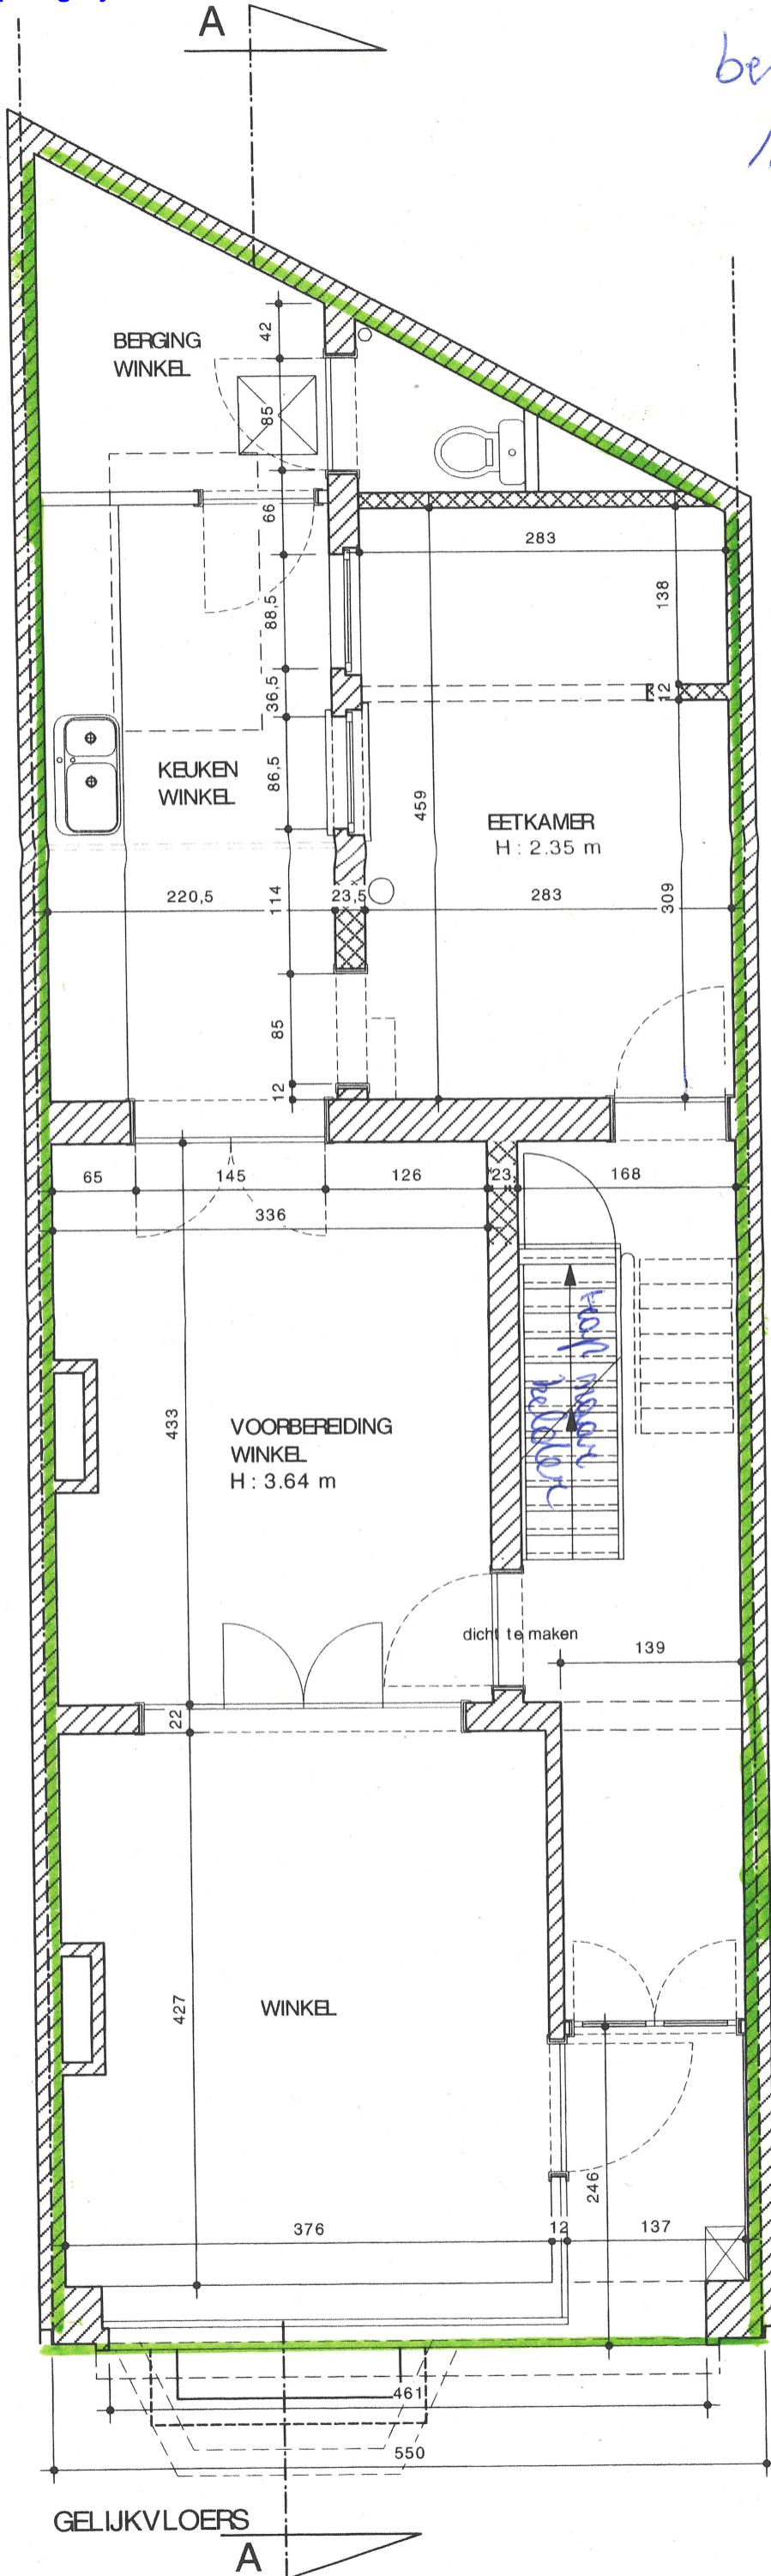

GELIJKVLOERS

A