


**ZIE BIJZONDERE
VOORWAARDE(N)**

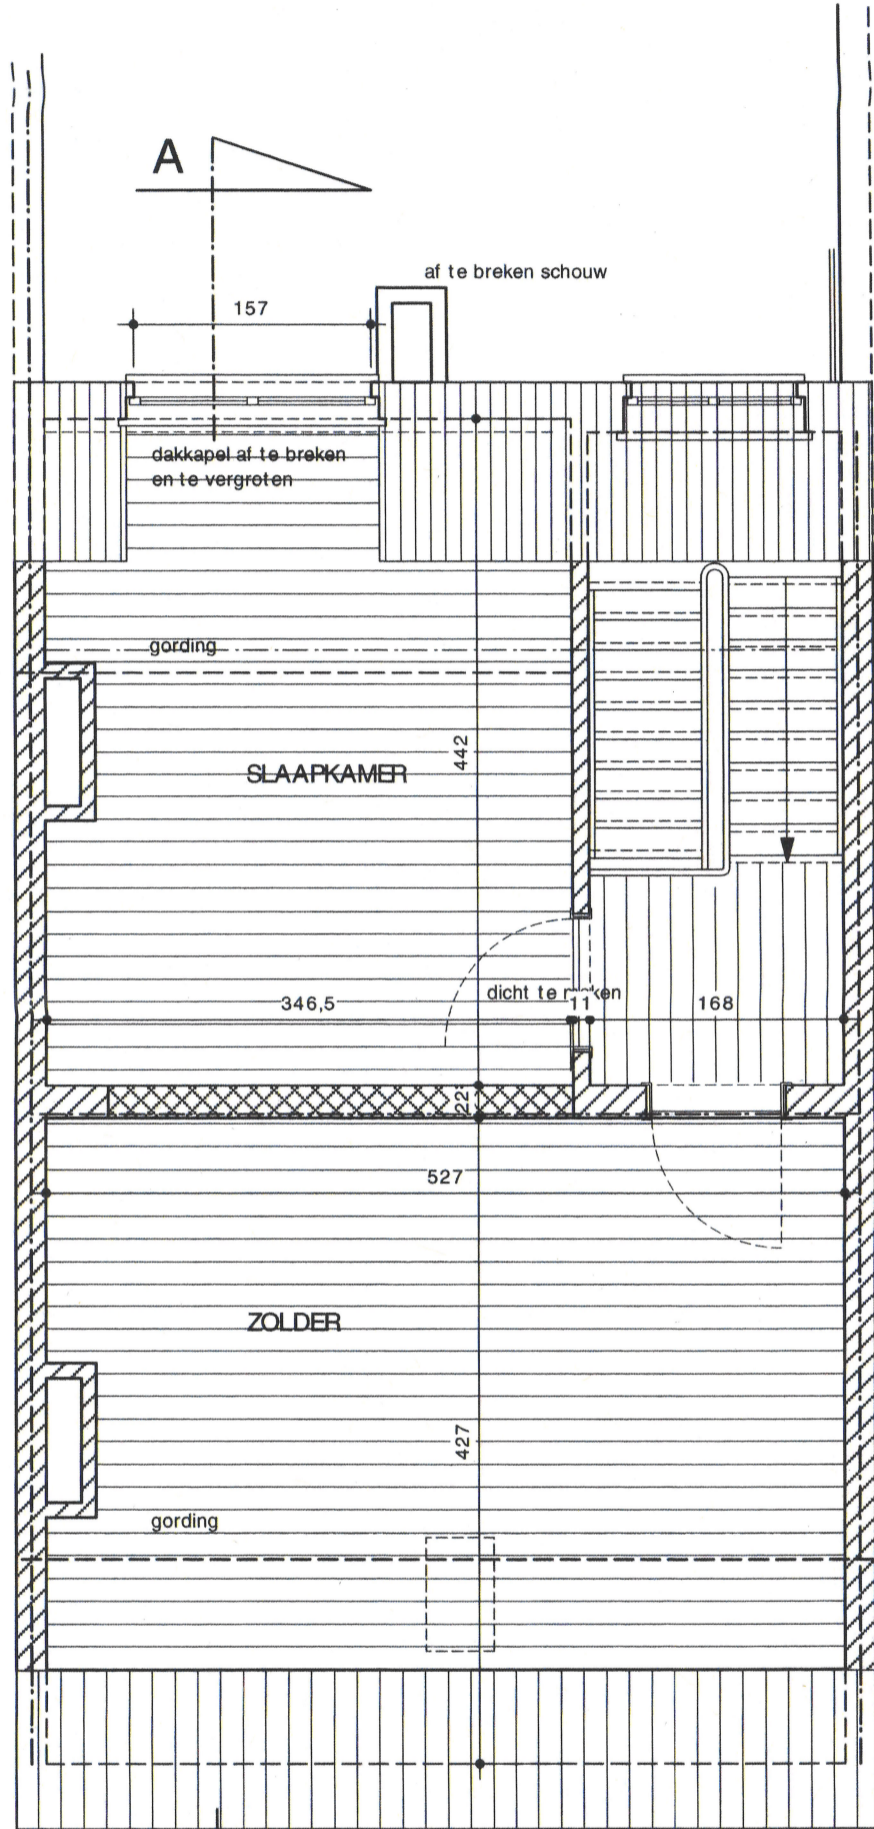

ZOLDER

NT
sketch 1/50 -