


**ZIE BIJZONDERE
VOORWAARDE(N)**

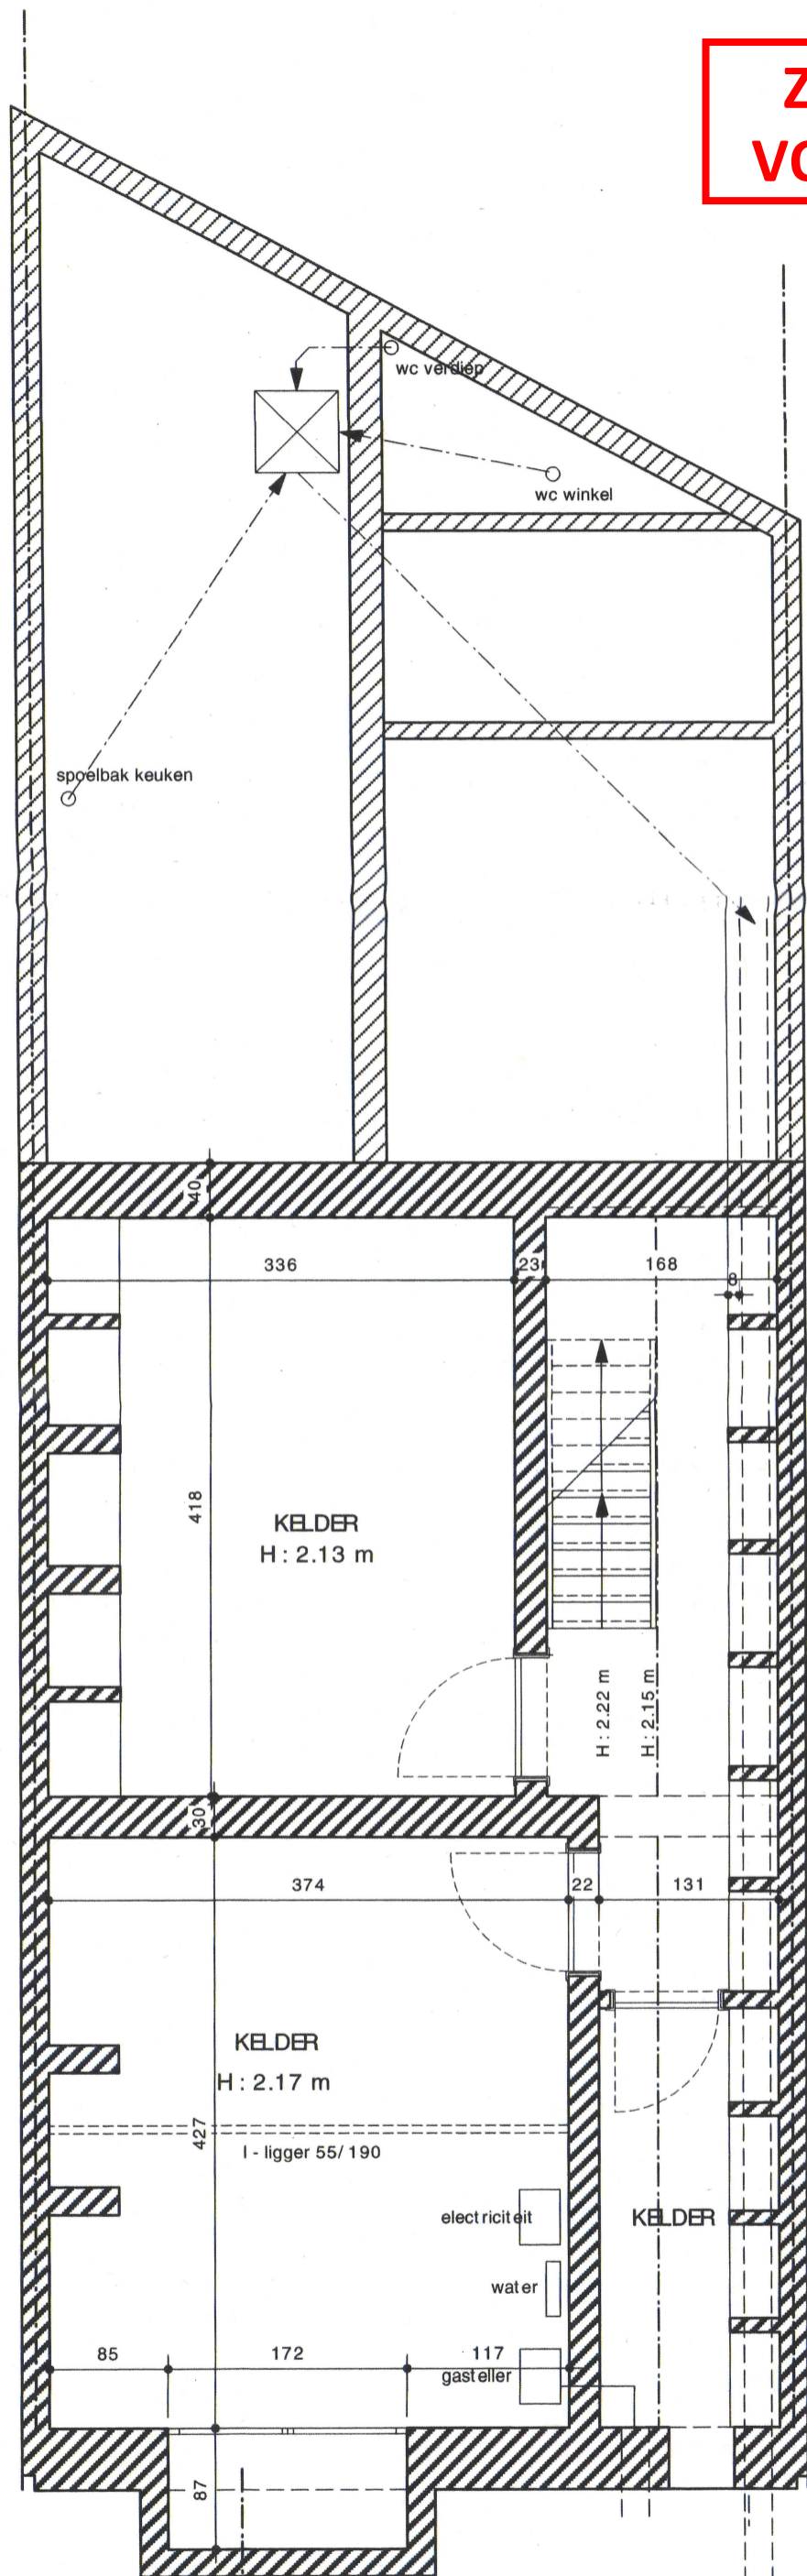

KELDER-EN RIJLERINGSPLAN
A

nieuwe toestand