


**ZIE BIJZONDERE  
VOORWAARDE(N)**

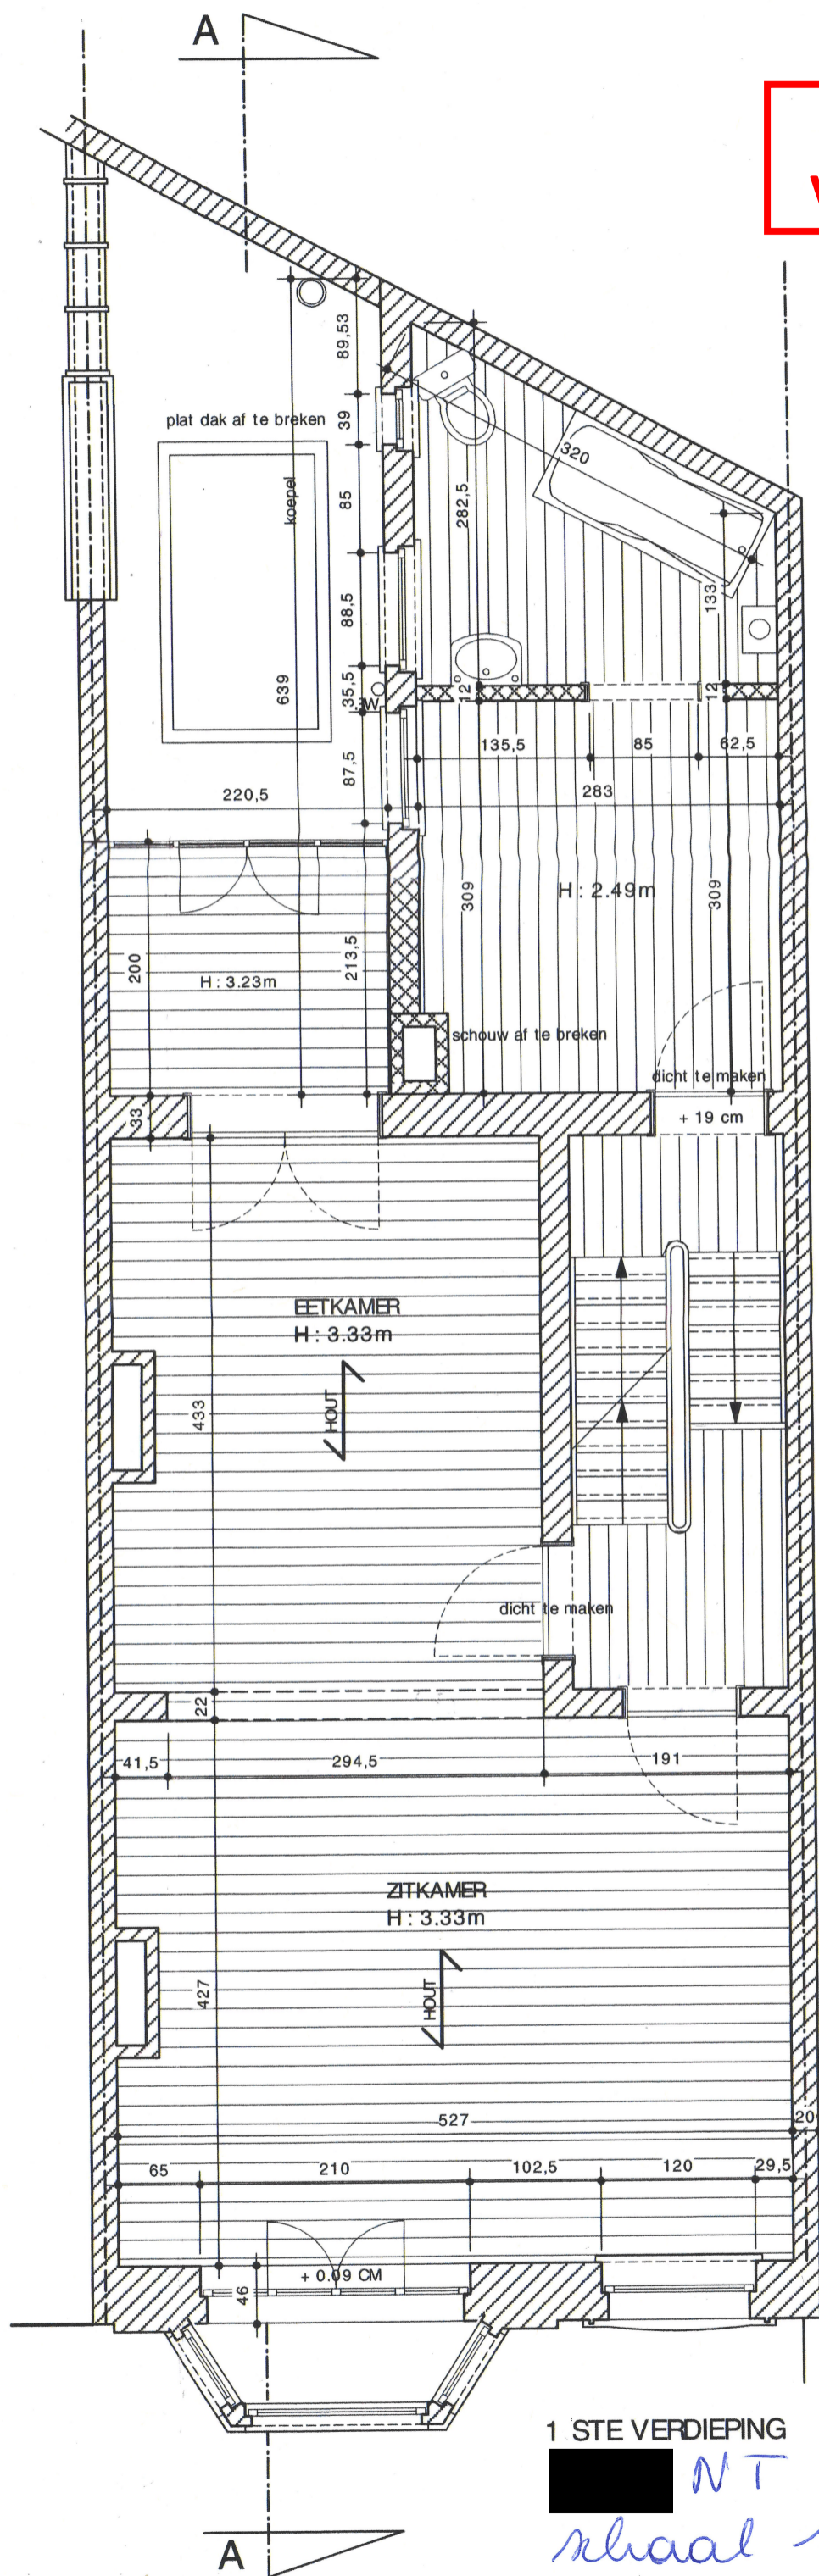

1 STE VERDIEPING

NT  
schaal 1/50