schaal 1/100
bestaande toestand.

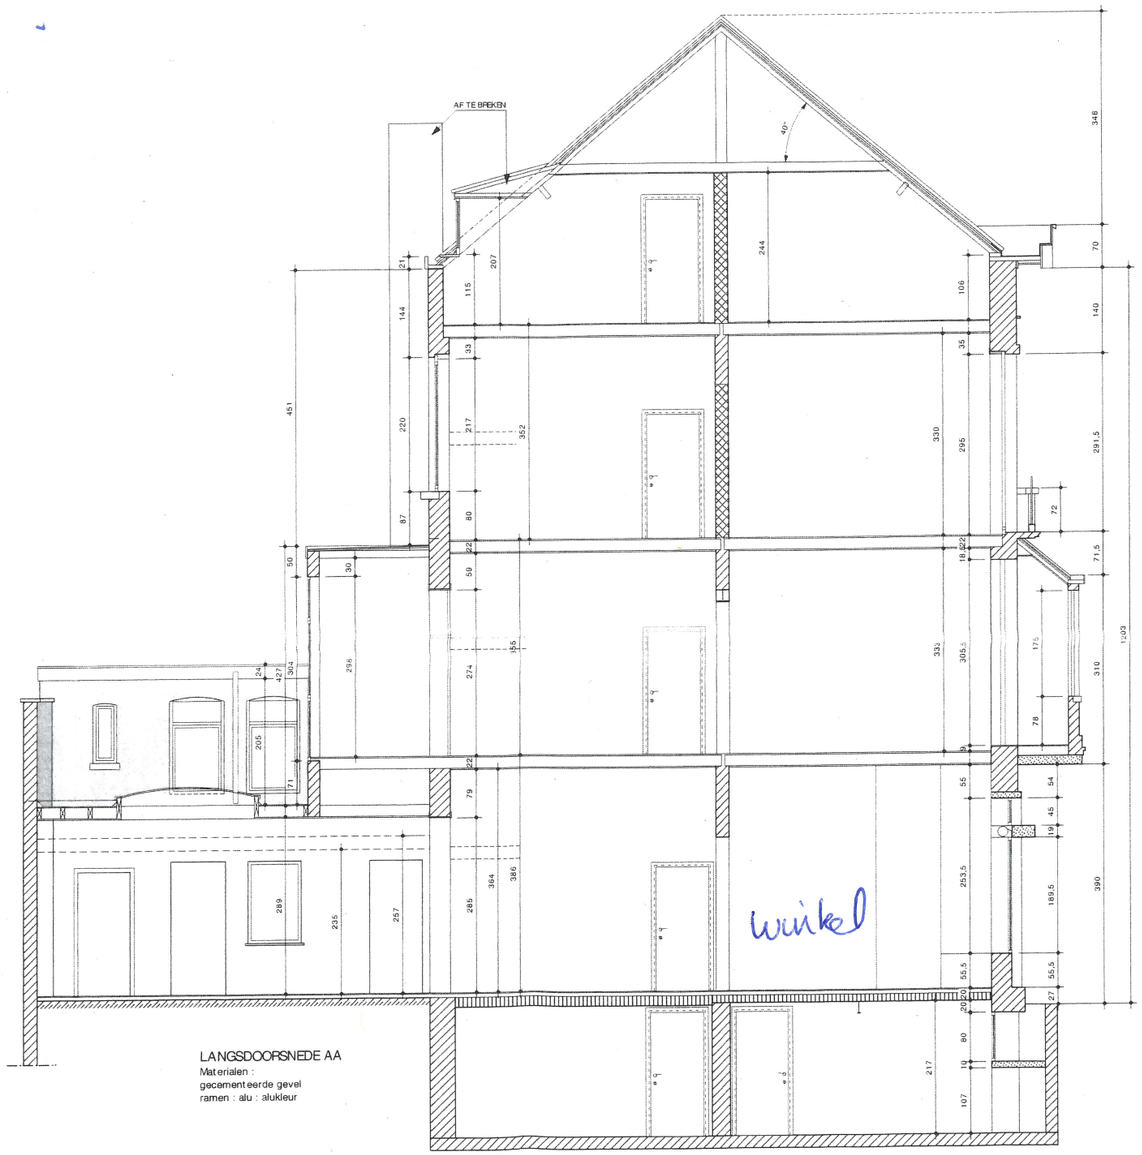

LANGSDOORSNEDE AA
Materialen :
gecementeerde gevel
ramen : alu : alukleur